


VIVIENDA 2 DORMITORIOS
TIPO V2D.2 | PLANTA 3ª, 4ª Y 5ª |
VIVIENDA 22, 31, 40

SUPERFICIE ÚTIL 68.47 m²

SUPERFICIE CONSTRUIDA 80.96 m²


SUPERFICIE CON EECC 106.65 m²

TERRAZAS 11.06 m²

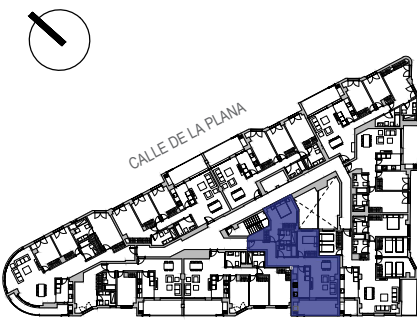

CALIFICACIÓN ENERGÉTICA DEL PROYECTO		ETIQUETA	
DATOS DEL EDIFICIO			
Normativa vigente	Calificación / etiqueta	Edificio de viviendas (Bloque Completo)	
Año: 2018	OTR: HE 2013	Dirección:	la Plana 2
Referencia catastral: 501803017/216711*	C. Autonoma: Comunitat Valenciana	Municipio:	Torret
		C.P.:	46100
ESCALA DE LA CALIFICACIÓN ENERGÉTICA			
Consumo de energía kWh / m ² / año		Emisiones kg CO ₂ / m ² / año	
A más eficiente			
B	29	5	
C			
D			
E			
F			
G menos eficiente			
REGISTRO: N2018VJ002187 30/07/2028			
Validez hasta 04/07/2028			

V2D.2

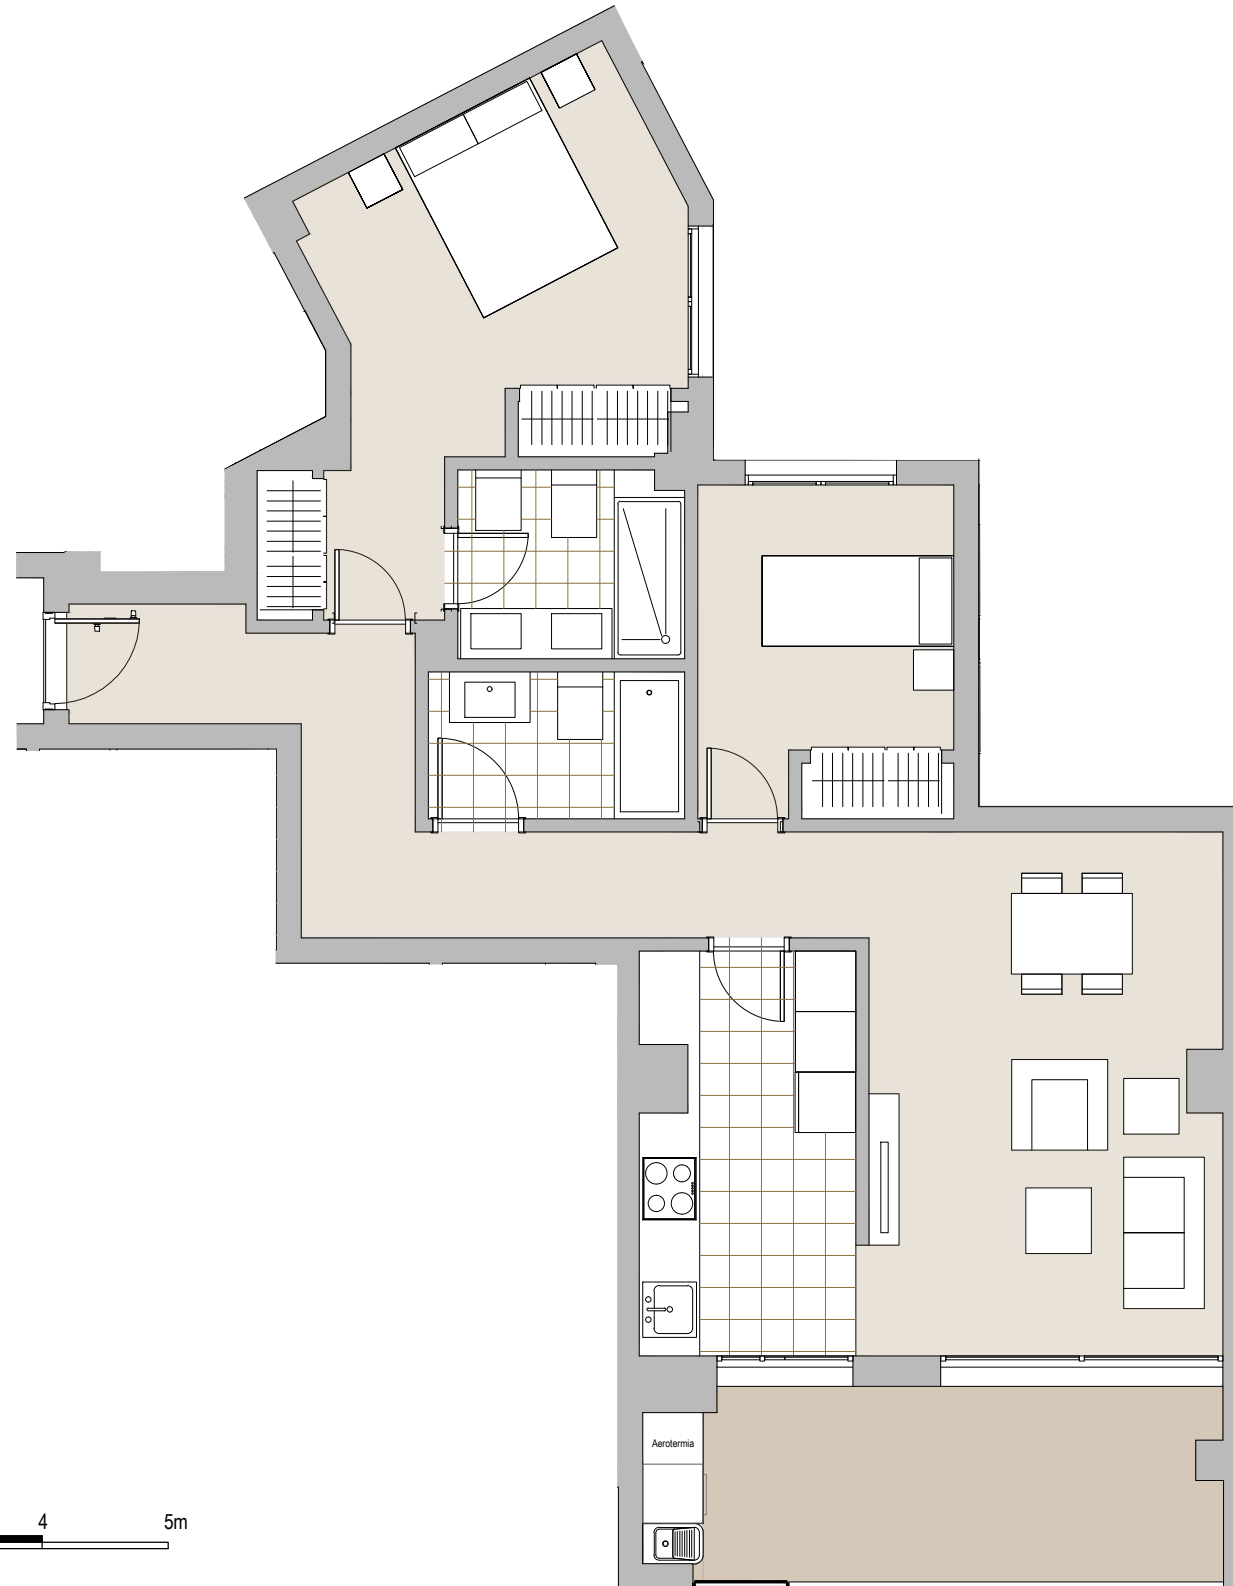

ESCALA GRÁFICA

PROMUEVE:

BALMES AVANZA S.L.

COMERCIALIZA:



PROYECTA:

ARQUEHA

NOTA: El presente documento es de carácter informativo. Los planos y las superficies expresadas podrán experimentar variaciones por exigencias técnicas del proyecto. Todo el mobiliario, armarios y electrodomésticos, son meramente decorativos.