


VIVIENDA 2 DORMITORIOS
TIPO V2D.P2| PLANTA 1ª|
VIVIENDA 13

SUPERFICIE ÚTIL 68.47 m²
SUPERFICIE CONSTRUIDA 80.96 m²
SUPERFICIE CON EECC 106.65 m²
TERRAZA 11.06 m²
PATIO 12.29 m²

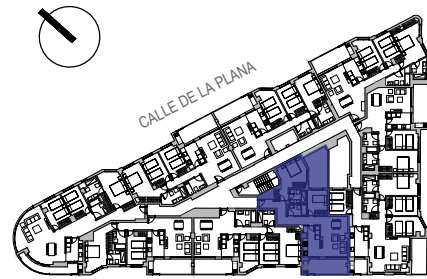

CALIFICACIÓN ENERGÉTICA DEL PROYECTO ETIQUETA

DATOS DEL EDIFICIO

Normativa vigente	Tipología edificio	Edificio de viviendas (Bloque Completo)
Año 2018	Dirección	la Plana 2
CTE HE 2013	Municipio	Torret
Referencia catastral/ve	C.P.	46900
75302017/216771*	C. Autónoma	Comunidad Valenciana


ESCALA DE LA CALIFICACIÓN ENERGÉTICA

Clase	Consumo de energía kWh/m ² /año	Emisiones kg CO ₂ /m ² /año
A más eficiente		
B	29	5
C		
D		
E		
F		
G menos eficiente		

REGISTRO: N2018VJ002187 30/07/2028

VERIFICACIÓN ENERGÉTICA

V2D.2P

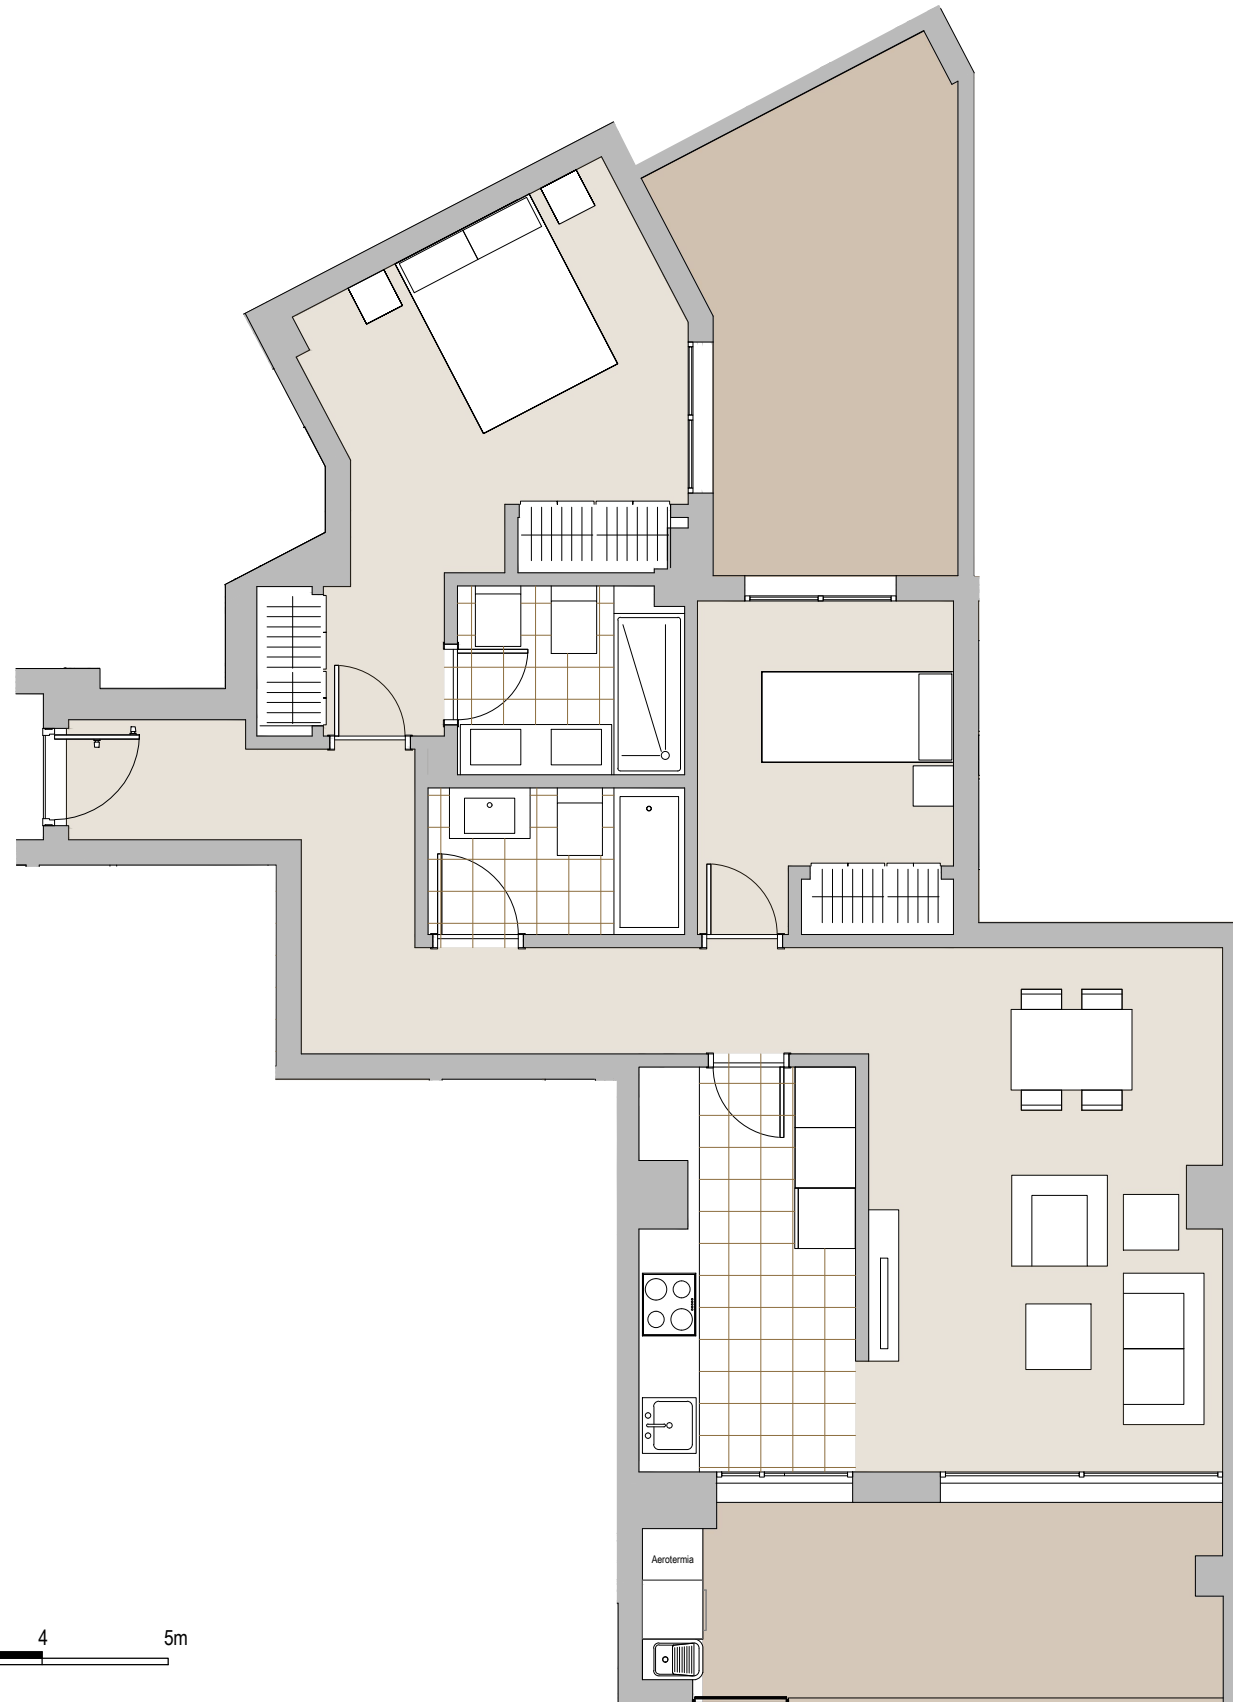

0m 1 2 3 4 5m

ESCALA GRÁFICA

PROMUEVE:

BALMES AVANZA S.L.

COMERCIALIZA:



PROYECTA:



NOTA: El presente documento es de carácter informativo. Los planos y las superficies expresadas podrán experimentar variaciones por exigencias técnicas del proyecto. Todo el mobiliario, armarios y electrodomésticos, son meramente decorativos.