


VIVIENDA 2 DORMITORIOS  
TIPO V2D.5 | PLANTA 1ª  
VIVIENDA 04

SUPERFICIE ÚTIL 77.28 m<sup>2</sup>  
SUPERFICIE CONSTRUIDA 90.30 m<sup>2</sup>  
SUPERFICIE CON EECC 117.13 m<sup>2</sup>  
TERRAZAS 11.13 m<sup>2</sup>

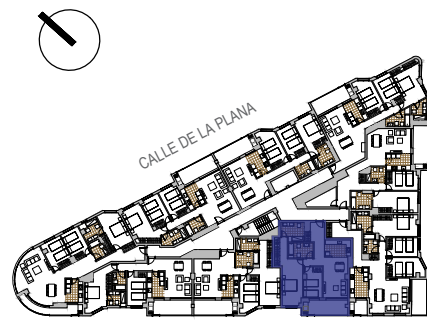

**CALIFICACIÓN ENERGÉTICA DEL PROYECTO** ETIQUETA

DATOS DEL EDIFICIO		Tipos de edificio		Edificio de Vivienda (Bosque Completo)	
Número de registro	Localización / Referencia	Dirección	la Plana 2		
Año 2018	CTE HE 2013	Municipio	Torret		
Referencia catastral	Referencia catastral	C.P.	46100		
7832011146714		C. Autónoma	Comunidad Valenciana		

ESCALA DE LA CALIFICACIÓN ENERGÉTICA		Consumo de energía (kWh/m <sup>2</sup> /año)		Emisiones (kg CO <sub>2</sub> /m <sup>2</sup> /año)	
A	más eficiente				
B		29	5		
C					
D					
E					
F					
G	más menos eficiente				

REGISTRO: N2018VJ002187 30/07/2018

WUOL (www.wuol.com)

ESPAÑA  
Decreto 2010 / SL / LE

PROMUEVE:

**BALMES AVANZA S.L.**


COMERCIALIZA:



PROYECTA:



V2D.5

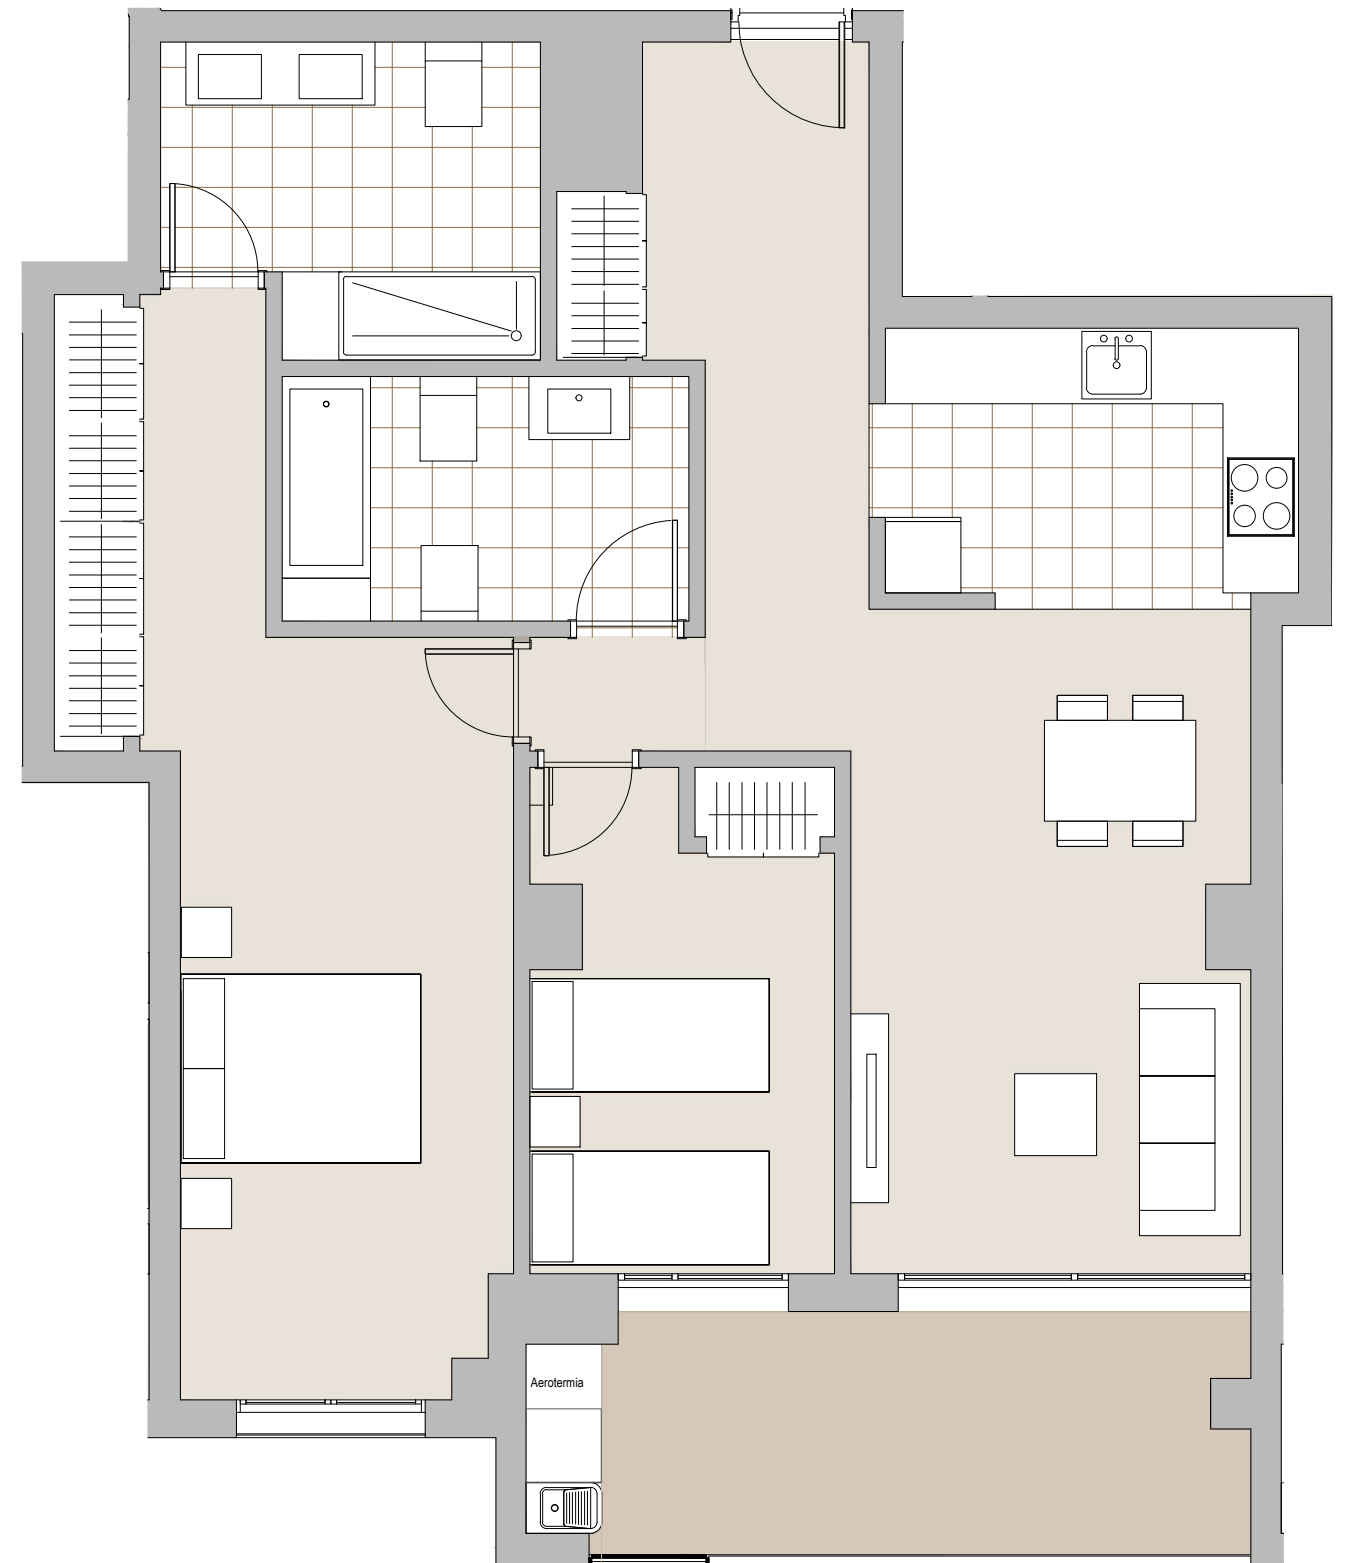

ESCALA GRÁFICA

NOTA: El presente documento es de carácter informativo. Los planos y las superficies expresadas podrán experimentar variaciones por exigencias técnicas del proyecto. Todo el mobiliario, armarios y electrodomésticos, son meramente decorativos.