



VIVIENDA 3 DORMITORIOS
TIPO V3D.5 | PLANTA 2ª, 3ª, 4ª Y 5ª |
VIVIENDA 14, 23, 32 Y 41

SUPERFICIE ÚTIL 80.11 m²
SUPERFICIE CONSTRUIDA 90.76 m²
SUPERFICIE CON EECC 117.45 m²
TERRAZAS 10.94 m²

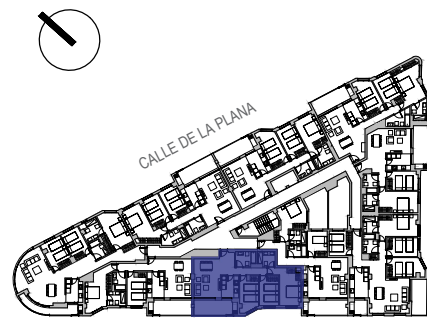

V3D.5

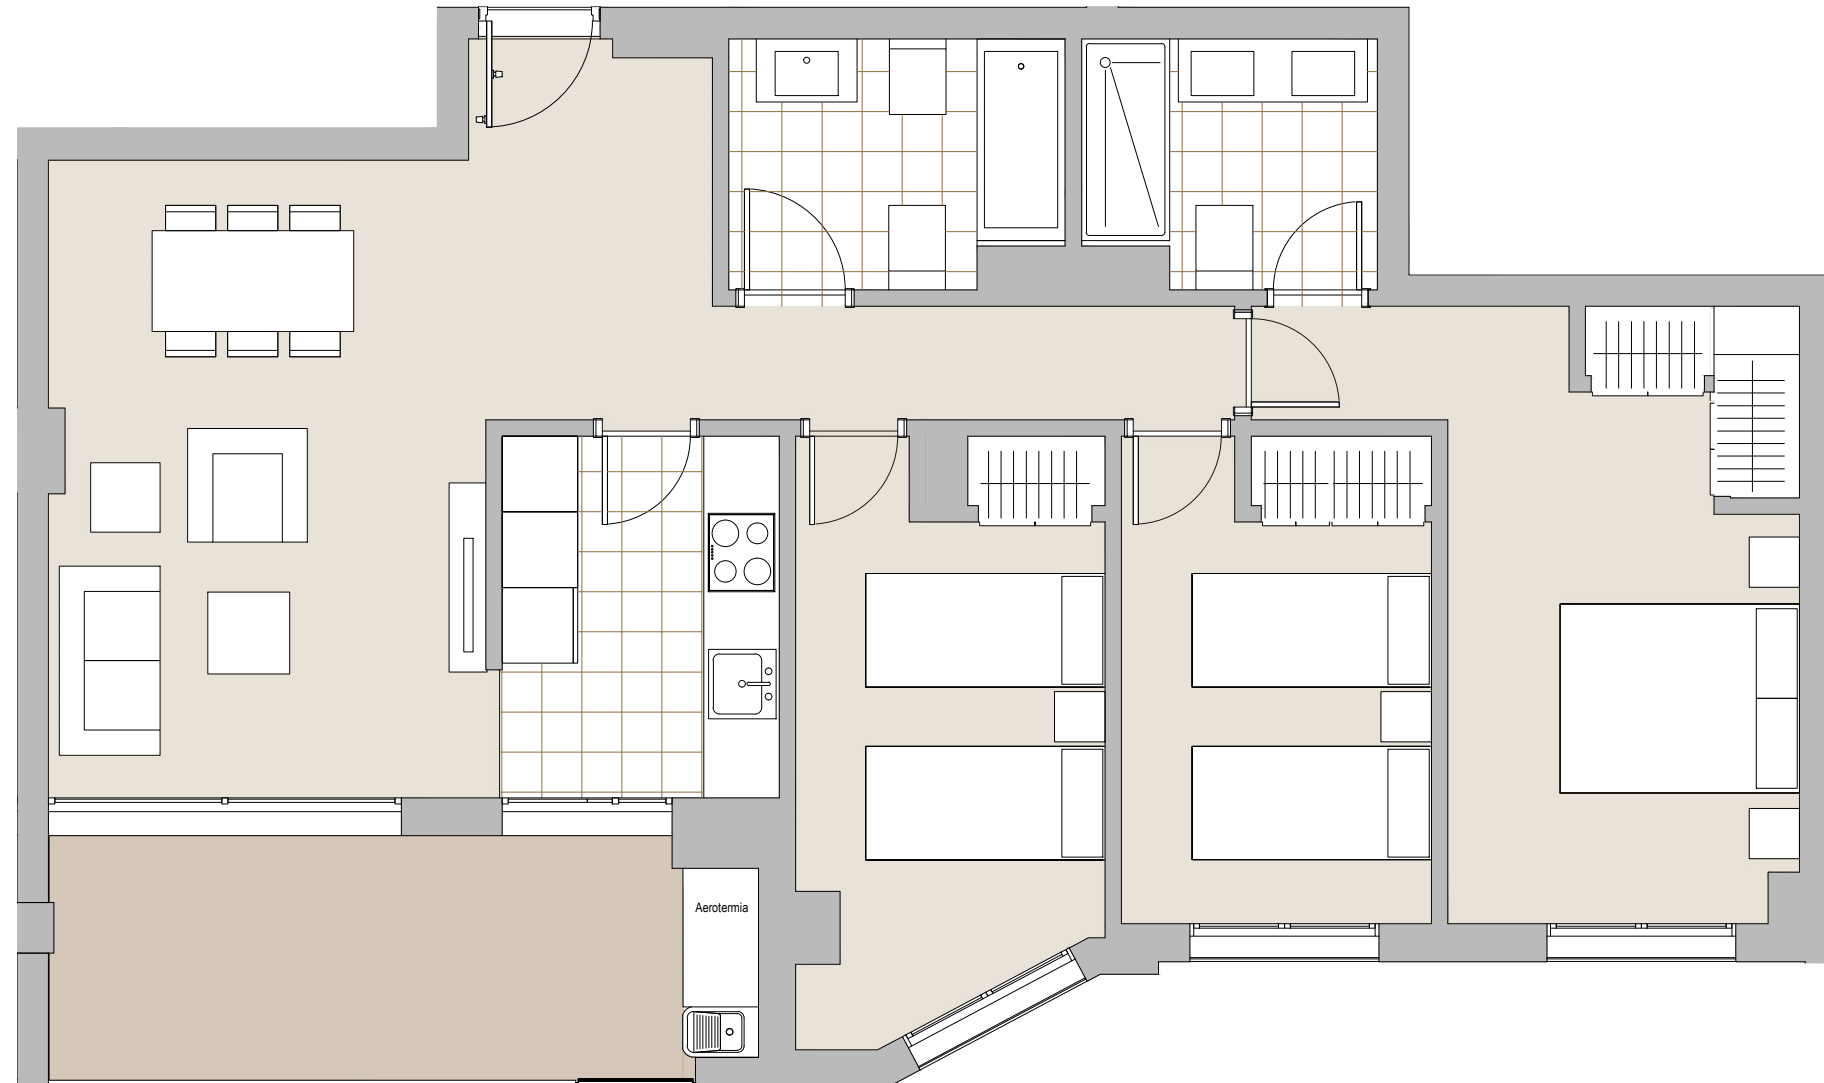

ESCALA GRÁFICA

PROMUEVE:

BALMES AVANZA S.L.

COMERCIALIZA:



PROYECTA:



NOTA: El presente documento es de carácter informativo. Los planos y las superficies expresadas podrán experimentar variaciones por exigencias técnicas del proyecto. Todo el mobiliario, armarios y electrodomésticos, son meramente decorativos.