



VIVIENDA TIPO 05 | PLANTA ÁTICO | 2 DORMITORIOS


SUPERFICIE ÚTIL INTERIOR 98,25 m²

SUP. ÚTIL TERRAZAS 63,77 m²

SUPERFICIE CONSTRUIDA 116,37 m²

SUPERFICIE CON EECC 135,69 m²

AVDA. CONSTITUCIÓN 84

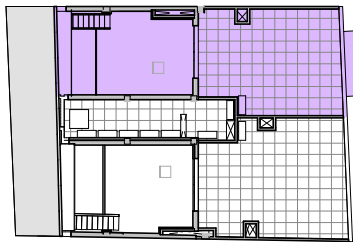

QUALIFICACIÓ ENERGÈTICA DEL PROJECTE ETIQUETA

DADOS DE L'EDIFICI



Tipus d'edifici: Edifici de vivendes (Bosque Complet)
 Adreça: De la Constitució 84 - - - - -
 Any 2018
 CTE del 2013
 Municipi: València
 Referència de cadastre: C.P.: 46100
 Identificador urbanístic: C. Autònoma: Comunitat Valenciana

ESCALA DE LA QUALIFICACIÓ ENERGÈTICA


Consum d'energia kWh/m ² /any	Emissió de CO ₂ /m ² /any
A més eficient	
B	23
C	4
D	
E	
F	
G menys eficient	

REGISTRE: N2018VP002028 16/07/2028

ESPAÑA
 Dirección 2017 / 20 / 46

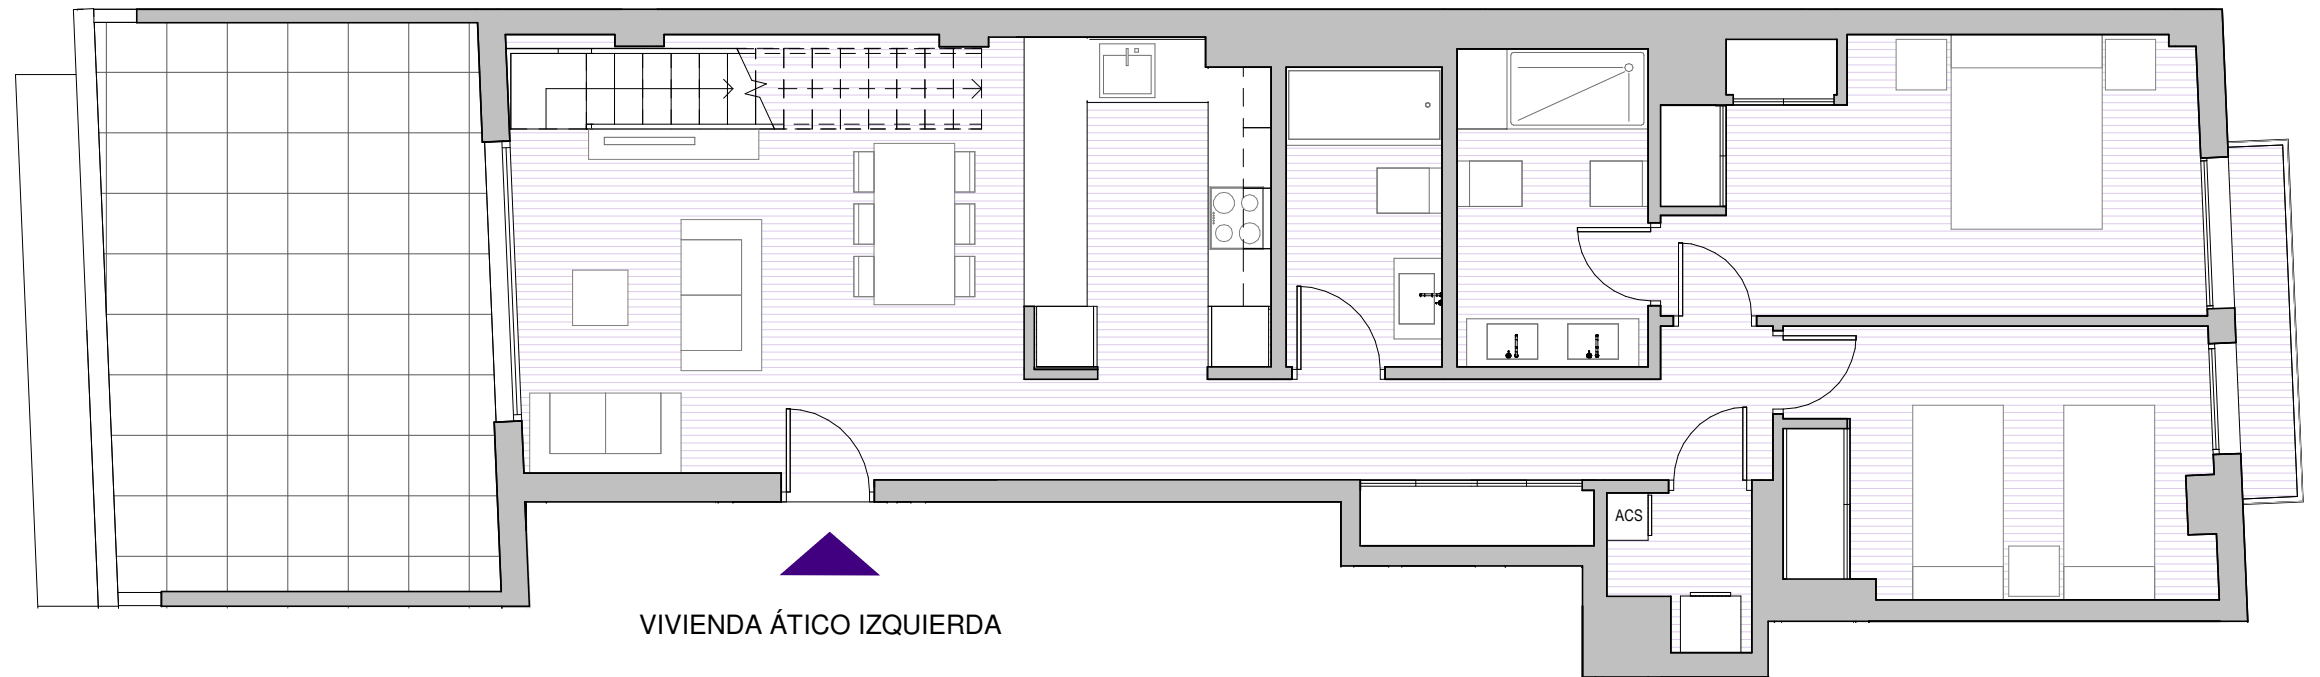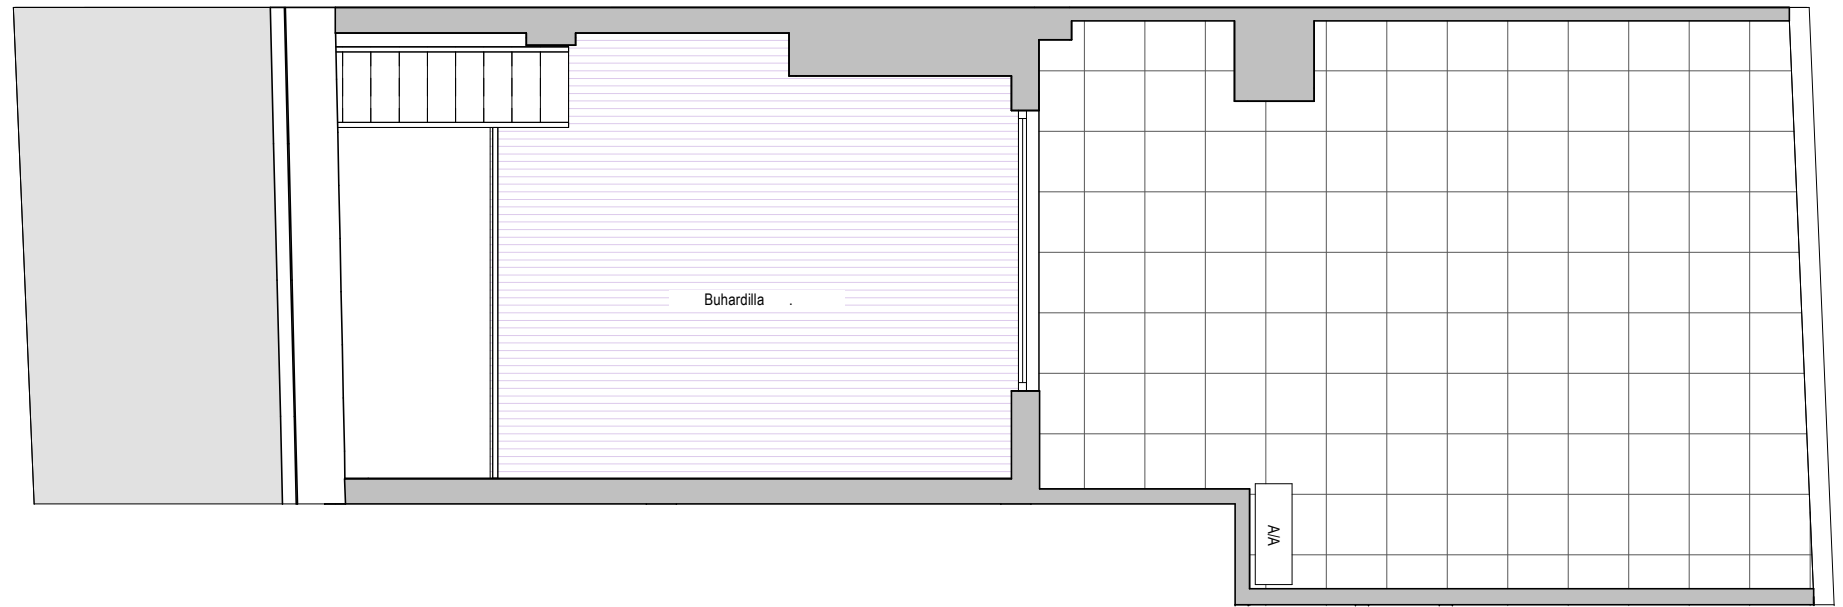

VIVIENDA ÁTICO IZQUIERDA

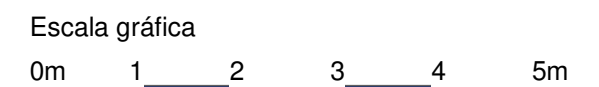

COMERCIALIZA



PROYECTA



NOTA: El presente documento es de carácter informativo. Los planos y las superficies expresadas podrán experimentar variaciones por exigencias técnicas del proyecto. Todo el mobiliario, armarios y electrodomésticos, son meramente decorativos.