


LA




# EDIFICIO **alquería**

ENTORNO

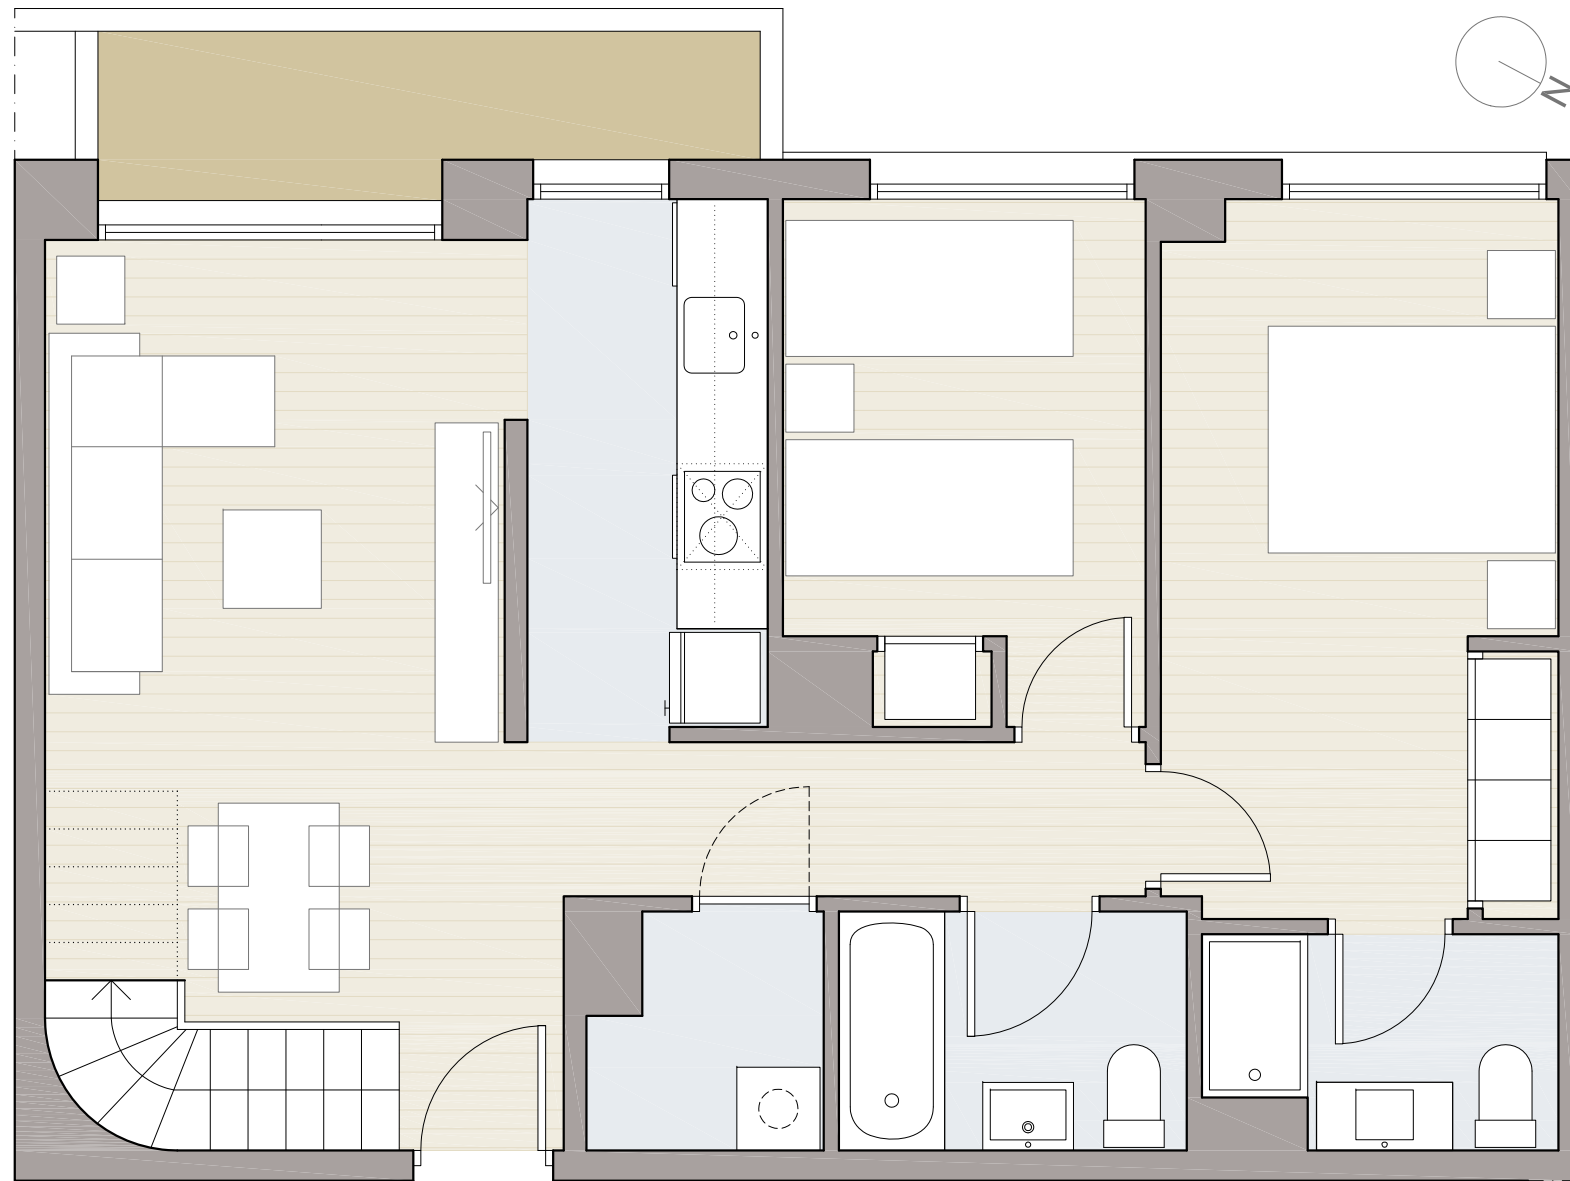


PLANTA 5º

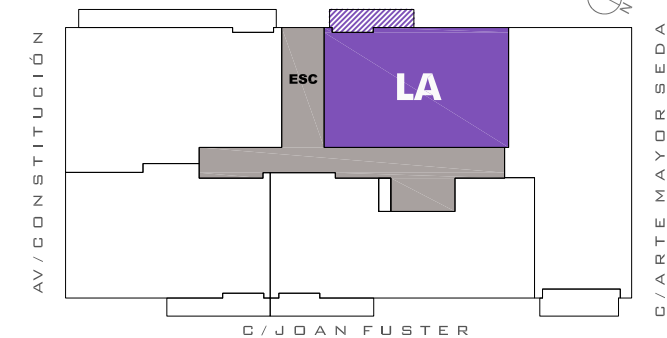

VIVIENDA TIPO **LA 5**

SUPERFICIE ÚTIL INTERIOR	64.57 m <sup>2</sup>
SUPERFICIE ÚTIL TERRAZAS	52.37 m <sup>2</sup>
SUPERFICIE CONSTRUIDA	79.36 m <sup>2</sup>
SUPERFICIE CONSTRUIDA + E.C.	93.87 m <sup>2</sup>

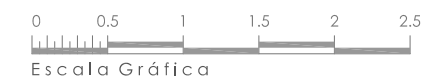

Comercializa:



Proyecta:



EN TRAMITACIÓN

VERSIÓN 1.0

Documento de carácter informativo. Los planos y las superficies expresadas podrán experimentar variaciones por exigencias técnicas del proyecto. Todo el mobiliario, armarios y electrodomésticos, es meramente decorativo.