

UBICACIÓN



VIVIENDA TIPO 3D.2P | PLANTA 1ª | 3 DORMITORIOS


SUPERFICIE ÚTIL INTERIOR	83,01 m ²
SUP. ÚTIL TERRAZAS	22,39 m ²
SUPERFICIE CONSTRUIDA	105,11 m ²
SUPERFICIE CON EECC	123,35 m ²



CL GOYA 24-26



CALIFICACIÓN ENERGÉTICA
EN TRÁMITE

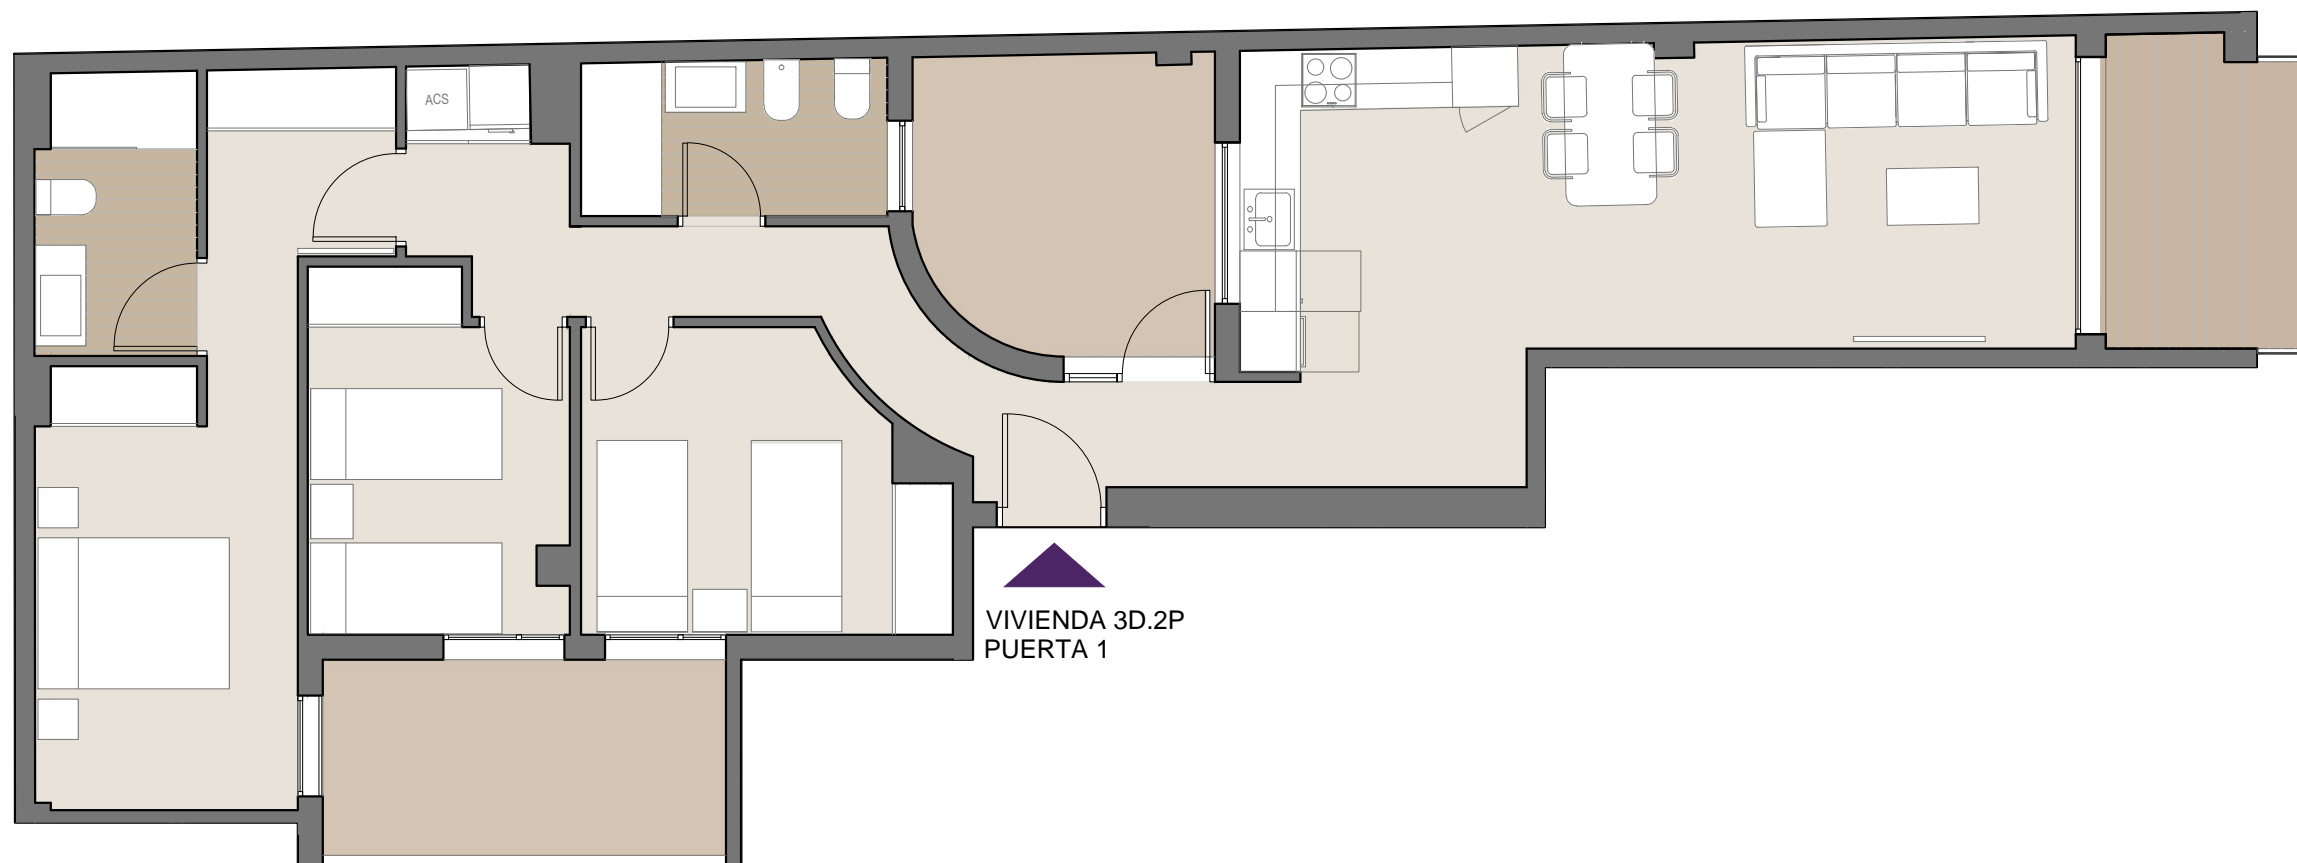

VIVIENDA 3D.2P
PUERTA 1

Escala gráfica



COMERCIALIZA



PROYECTA



NOTA: El presente documento es de carácter informativo y orientativo. Los planos y las superficies expresados podrán experimentar variaciones por exigencias técnicas del proyecto. Todo el mobiliario, armarios y electrodomésticos, son meramente decorativos.