

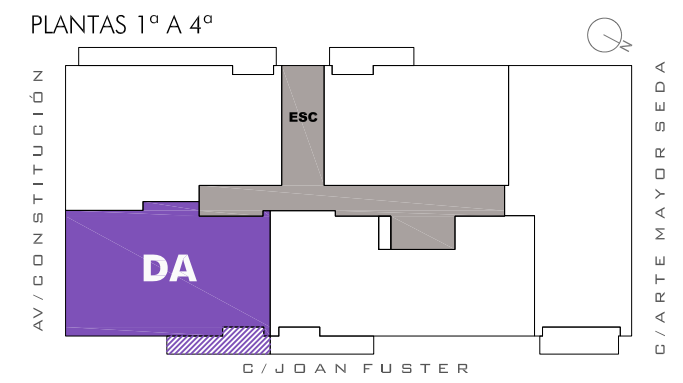


# EDIFICIO **alquería**

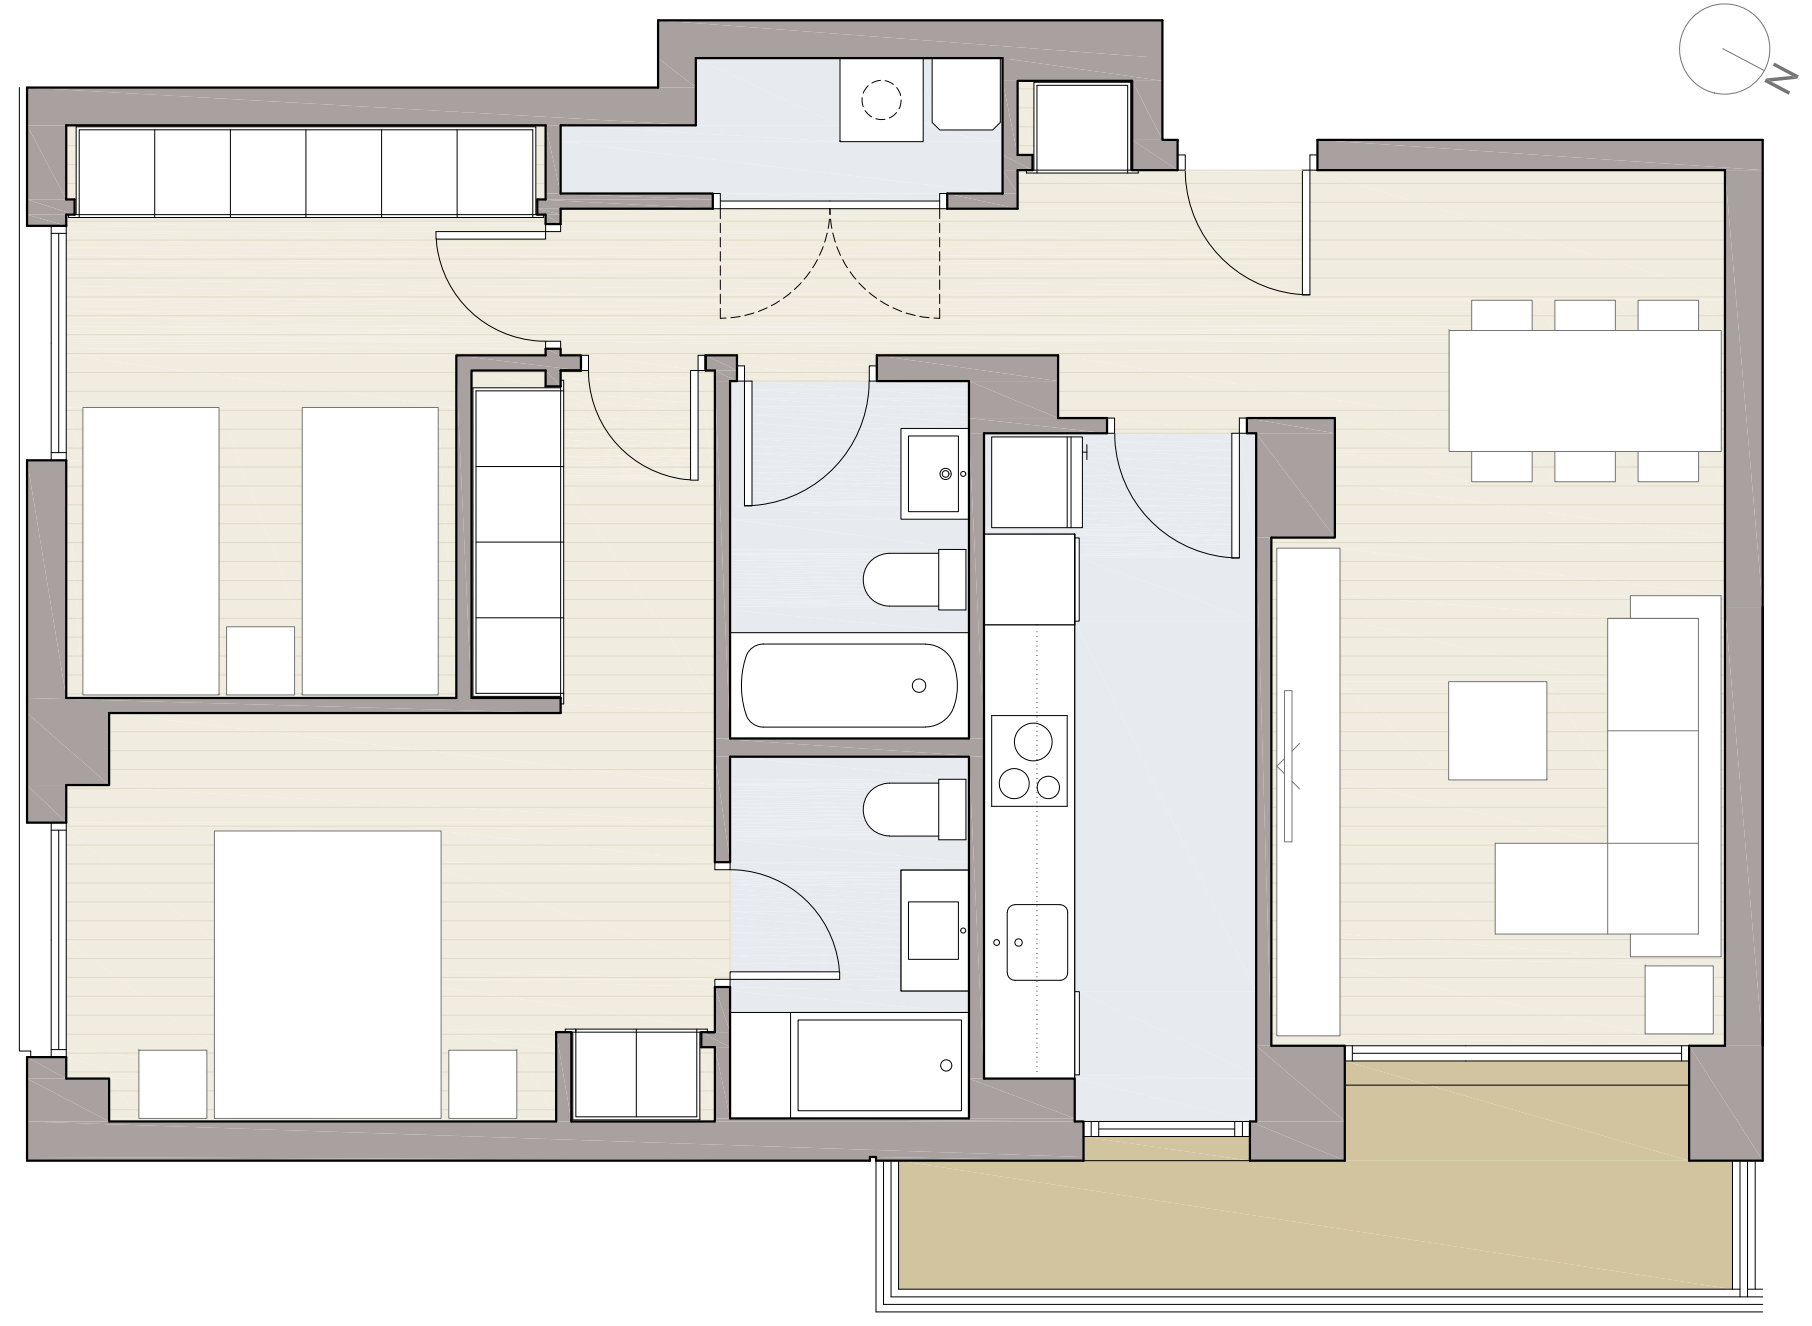

## VIVIENDA TIPO **DA** 1-2-3-4

SUPERFICIE ÚTIL INTERIOR	65.80 m <sup>2</sup>
SUPERFICIE ÚTIL TERRAZAS	5.83 m <sup>2</sup>
SUPERFICIE CONSTRUIDA	82.39 m <sup>2</sup>
SUPERFICIE CONSTRUIDA + E.C.	97.43 m <sup>2</sup>

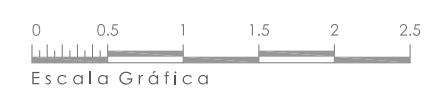

EN TRAMITACIÓN  
 VERSIÓN 3.0  
 Documento de carácter informativo. Los planos y las superficies expresadas podrán experimentar variaciones por exigencias técnicas del proyecto. Todo el mobiliario, armarios y electrodomésticos, es meramente decorativo.

