



EDIFICIO **alquería**



ENTORNO

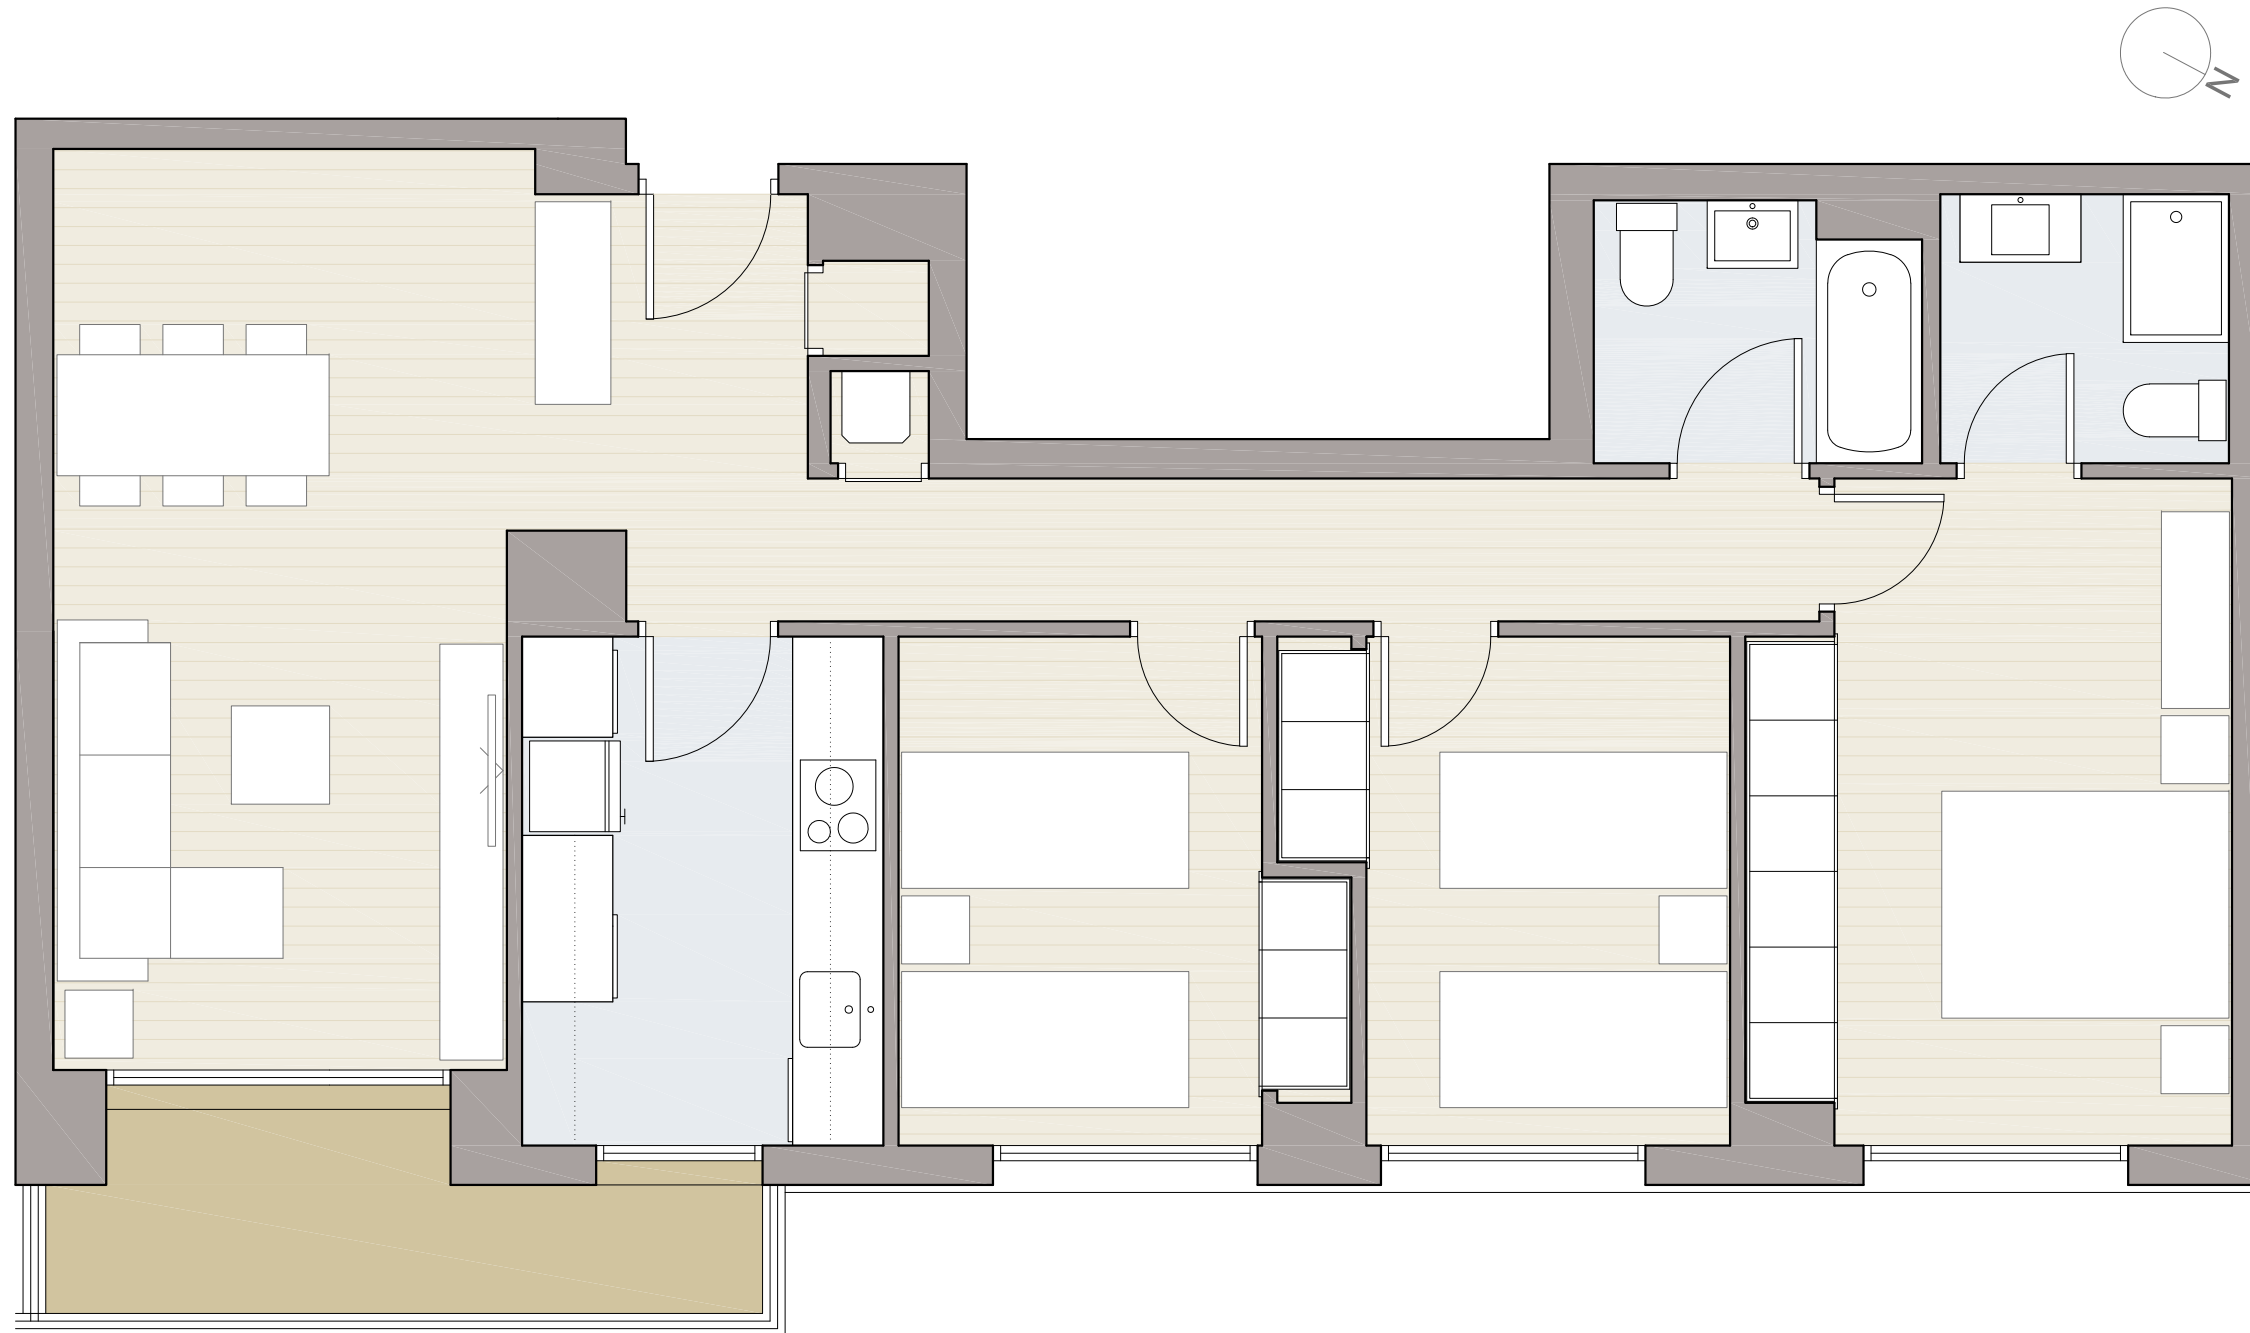


PLANTAS 1º A 4º

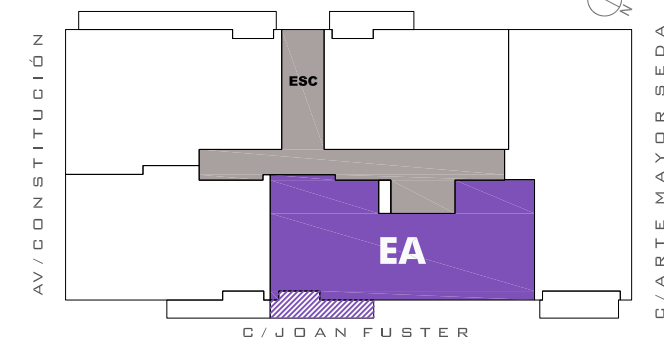

VIVIENDA TIPO **EA** 1-2-3-4

SUPERFICIE ÚTIL INTERIOR	76.39 m ²
SUPERFICIE ÚTIL TERRAZAS	5.17 m ²
SUPERFICIE CONSTRUIDA	93.30 m ²
SUPERFICIE CONSTRUIDA + E.C.	110.33 m ²

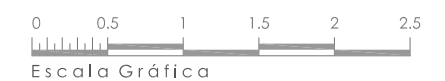

Documentación de carácter informativo. Los planos y las superficies expresadas podrán experimentar variaciones por exigencias técnicas del proyecto. Todo el mobiliario, armarios y electrodomésticos, es meramente decorativo.

Comercializa:
avanza urbana

Proyecta:
TCH arquitectura
www.tcharquitectura.com