


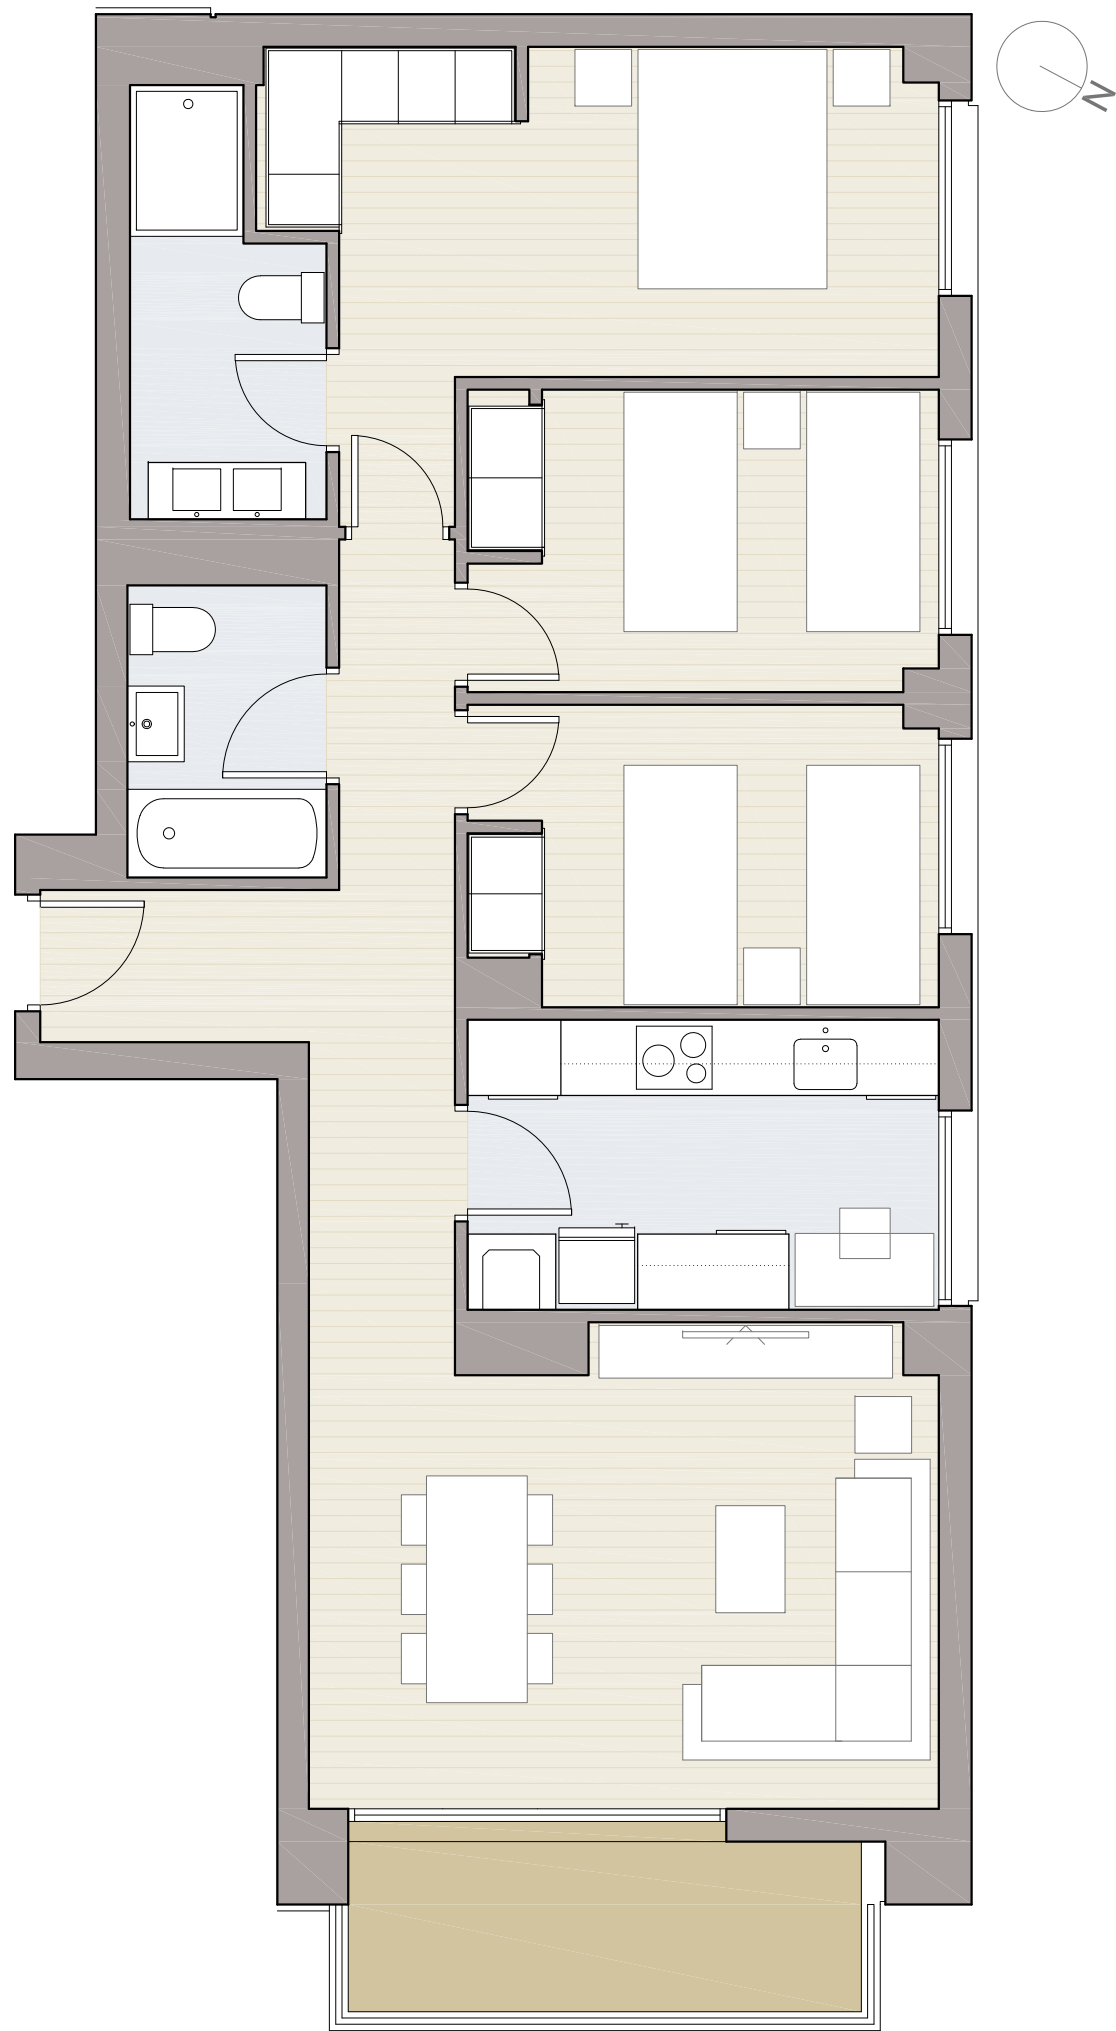

EN TRAMITACIÓN

VERSIÓN 3.0

Documento de carácter informativo. Los planos y las superficies expresadas podrán experimentar variaciones por exigencias técnicas del proyecto. Todo el mobiliario, armarios y electrodomésticos, es meramente decorativo.




EDIFICIO **alquería**

ENTORNO




PLANTAS 1º A 4º

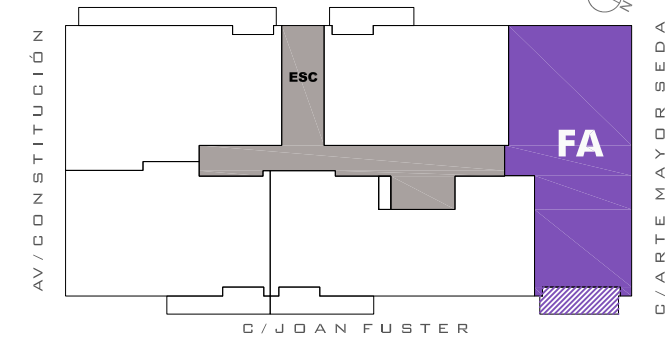

VIVIENDA TIPO **FA** 1-2-3-4

SUPERFICIE ÚTIL INTERIOR	75.45 m ²
SUPERFICIE ÚTIL TERRAZAS	5.49 m ²
SUPERFICIE CONSTRUIDA	95.33 m ²
SUPERFICIE CONSTRUIDA + E.C.	112.73 m ²

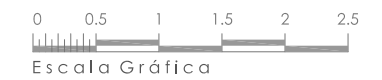

Comercializa:
avanza urbana

Proyecta:
TCH arquitectura
www.tcharquitectura.com