

UBICACIÓN





VIVIENDA TIPO 3D.3 | PLANTA ÁTICO | 3 DORMITORIOS

|                          |                       |
|--------------------------|-----------------------|
| SUPERFICIE ÚTIL INTERIOR | 94,89 m <sup>2</sup>  |
| SUP. ÚTIL TERRAZAS       | 22,53 m <sup>2</sup>  |
| SUPERFICIE CONSTRUIDA    | 111,82 m <sup>2</sup> |
| SUPERFICIE CON EECC      | 130,74 m <sup>2</sup> |



CL. GOYA 24-26

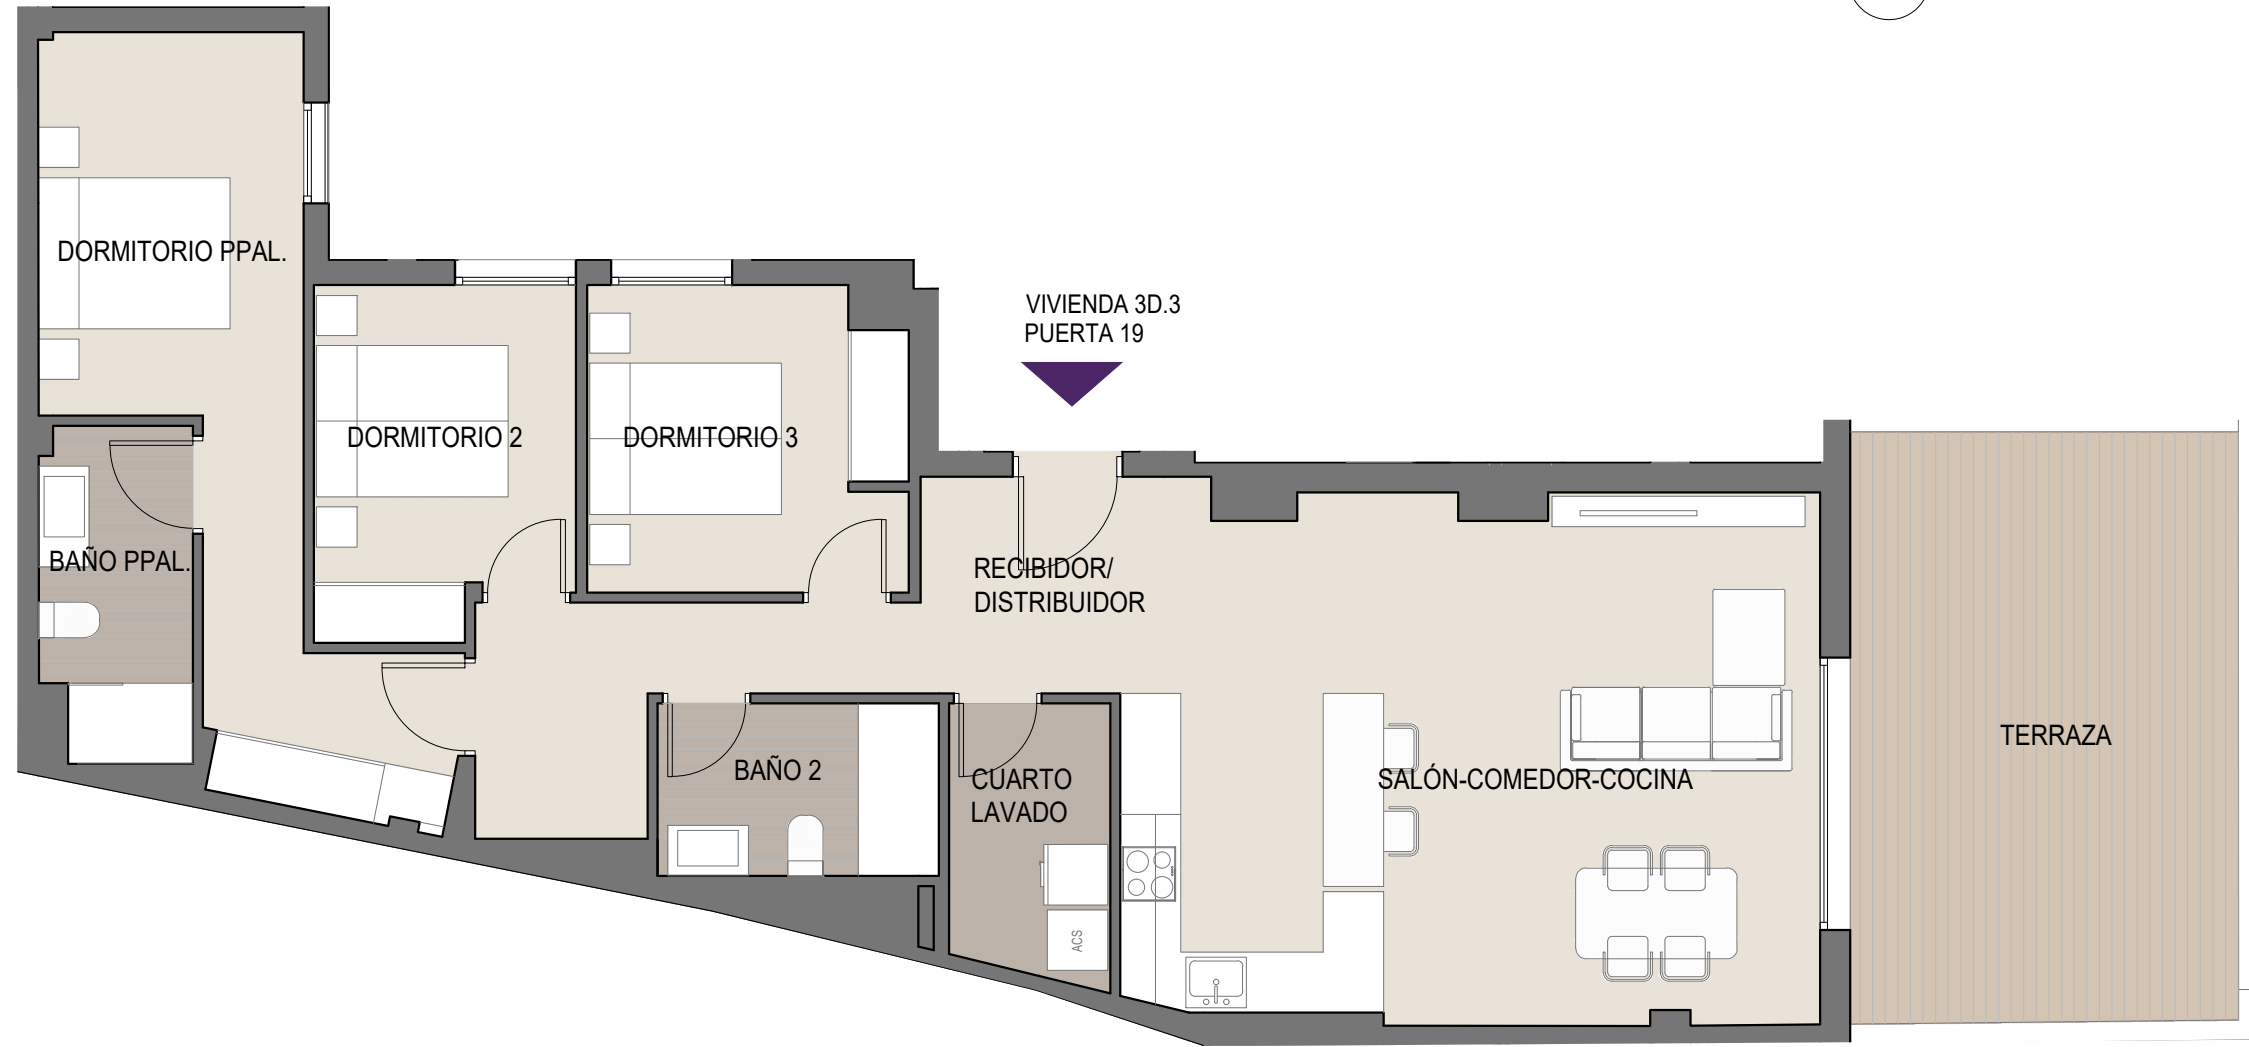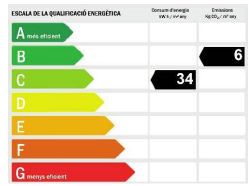

Escala gráfica



COMERCIALIZA



PROYECTA



NOTA: El presente documento es de carácter informativo y orientativo. Los planos y las superficies expresados podrán experimentar variaciones por exigencias técnicas del proyecto. Todo el mobiliario, armarios y electrodomésticos, son meramente decorativos.