


UBICACIÓN




VIVIENDA TIPO 3D.1 | PLANTAS 2ª, 3ª Y 4ª | 3 DORMITORIOS

SUPERFICIE ÚTIL INTERIOR	94,08 m <sup>2</sup>
SUP. ÚTIL TERRAZAS	4,29 m <sup>2</sup>
SUPERFICIE CONSTRUIDA	111,11 m <sup>2</sup>
SUPERFICIE CON EECC	136,59 m <sup>2</sup>

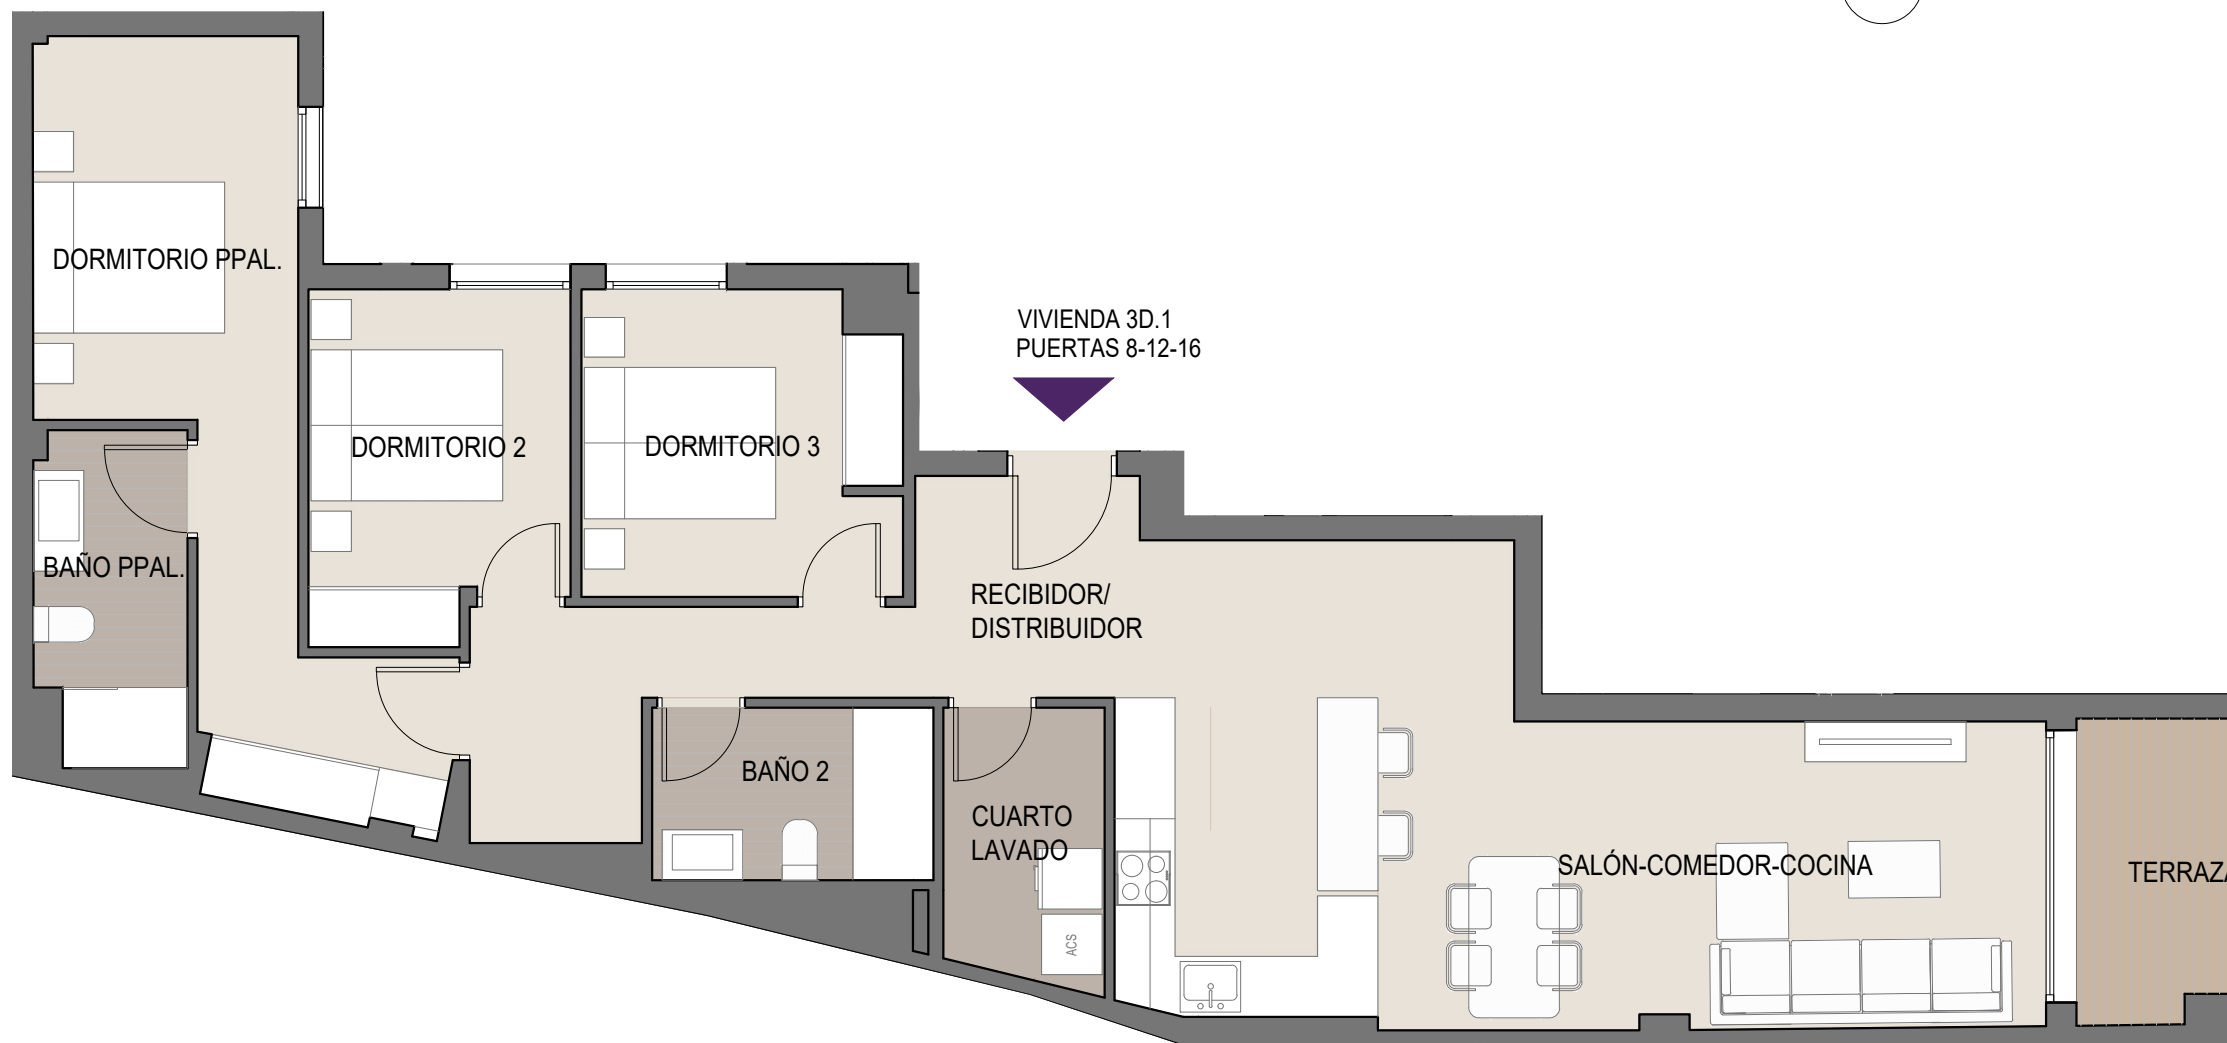

Escala gráfica

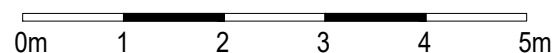

COMERCIALIZA



PROYECTA



NOTA: El presente documento es de carácter informativo y orientativo. Los planos y las superficies expresados podrán experimentar variaciones por exigencias técnicas del proyecto. Todo el mobiliario, armarios y electrodomésticos, son meramente decorativos.