


UBICACIÓN




VIVIENDA TIPO 3D.2 | PLANTAS 2ª, 3ª Y 4ª | 3 DORMITORIOS

SUPERFICIE ÚTIL INTERIOR	91,06 m ²
SUP. ÚTIL TERRAZAS	5,49 m ²
SUPERFICIE CONSTRUIDA	106,53 m ²
SUPERFICIE CON EECC	131,66 m ²

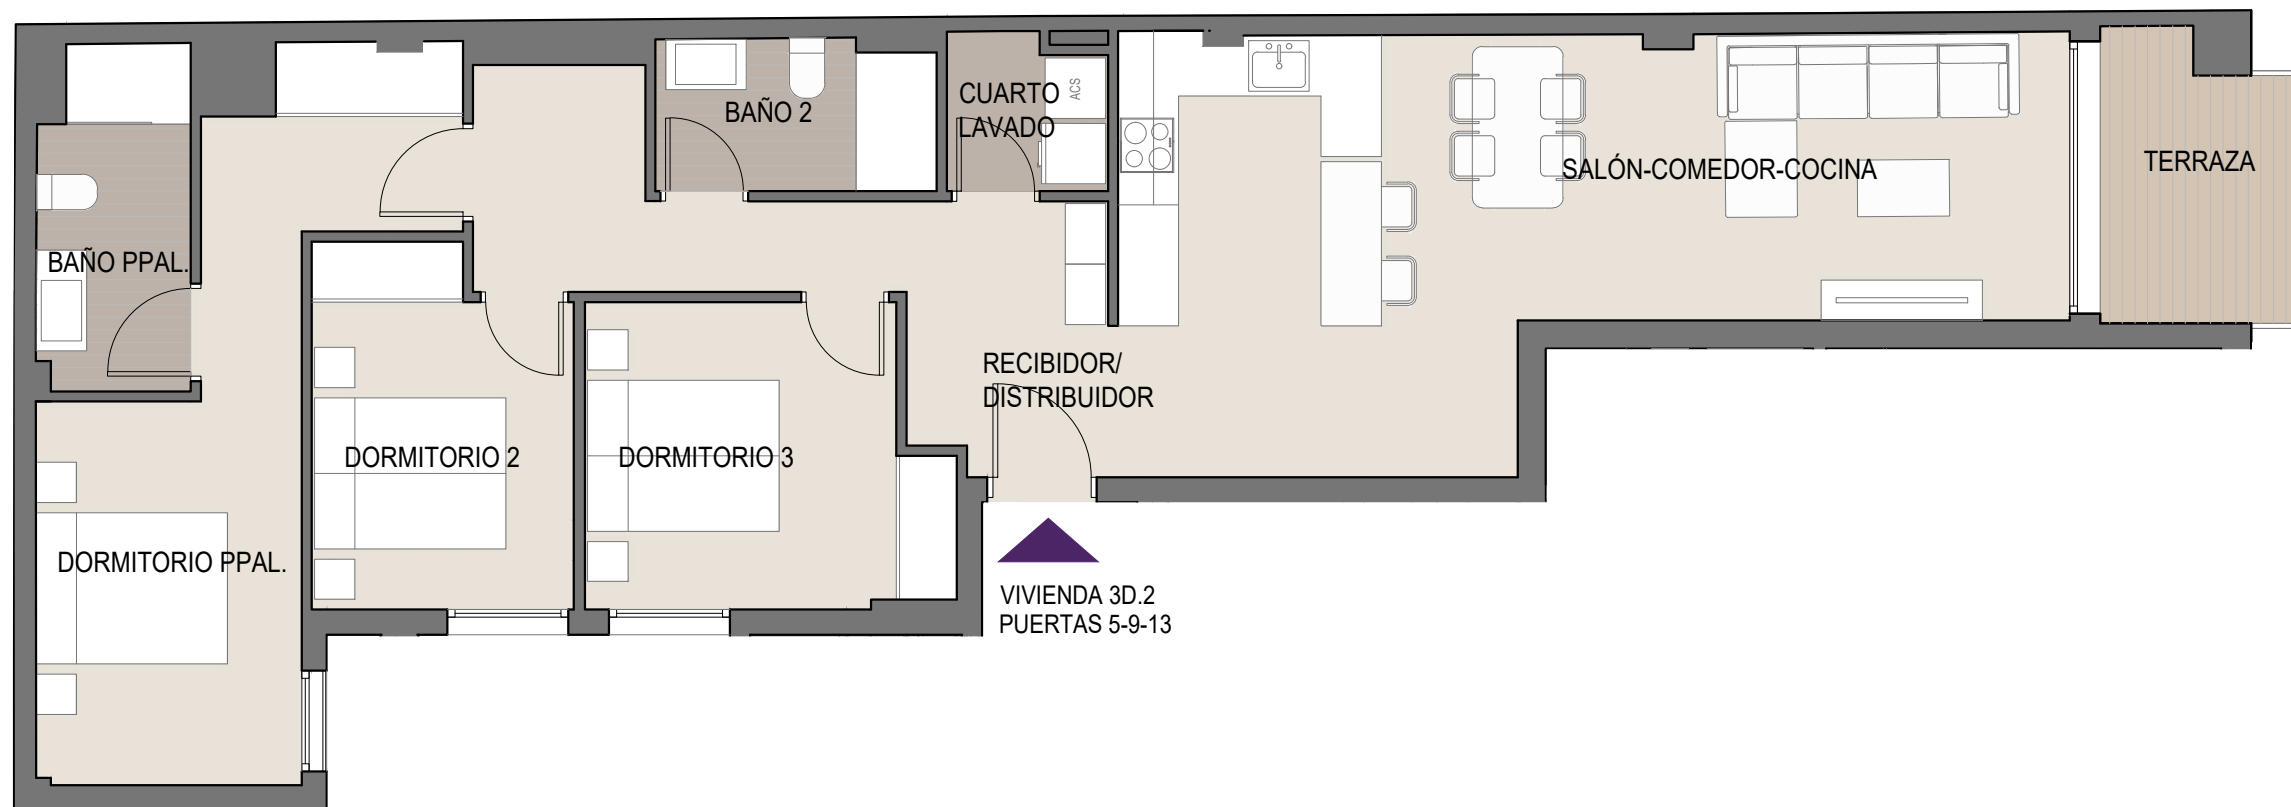

Escala gráfica

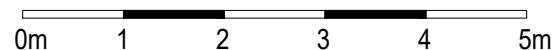

COMERCIALIZA



PROYECTA



NOTA: El presente documento es de carácter informativo y orientativo. Los planos y las superficies expresados podrán experimentar variaciones por exigencias técnicas del proyecto. Todo el mobiliario, armarios y electrodomésticos, son meramente decorativos.