


VIVIENDA 2 DORMITORIOS | ÁTICO |  
TIPO V2D.A1 | PLANTA 6ª |  
VIVIENDA 50

SUPERFICIE ÚTIL 67.68 m<sup>2</sup>  
SUPERFICIE CONSTRUIDA 78.64 m<sup>2</sup>  
SUPERFICIE CON EECC 90.05 m<sup>2</sup>  
TERRAZAS 46.06m<sup>2</sup>

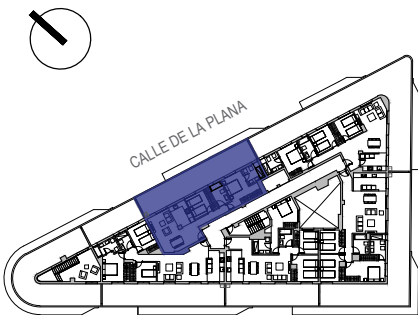

**CALIFICACIÓN ENERGÉTICA DEL PROYECTO** ETIQUETA



DATOS DEL EDIFICIO		Tipo de edificio	
Identificación energética	Identificación energética	Edificio de viviendas (Bloque Completo)	
Año: 2018	Dirección: In Planta 2		
CTE HB 2013	Municipio: Torroel		
Referencia catastral: 9820011247700	C.P.: 40900		
	C. Autónoma: Comunidad Valenciana		

ESCALA DE LA CALIFICACIÓN ENERGÉTICA		Consumo de energía	Emissiones
		kWh/m <sup>2</sup> año	kg CO <sub>2</sub> /m <sup>2</sup> año
A	más eficiente		
B		29	5
C			
D			
E			
F			
G	menos eficiente		

REGISTRO: N2018VJ002187 30/07/2028

Valencia, España

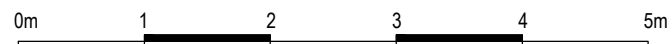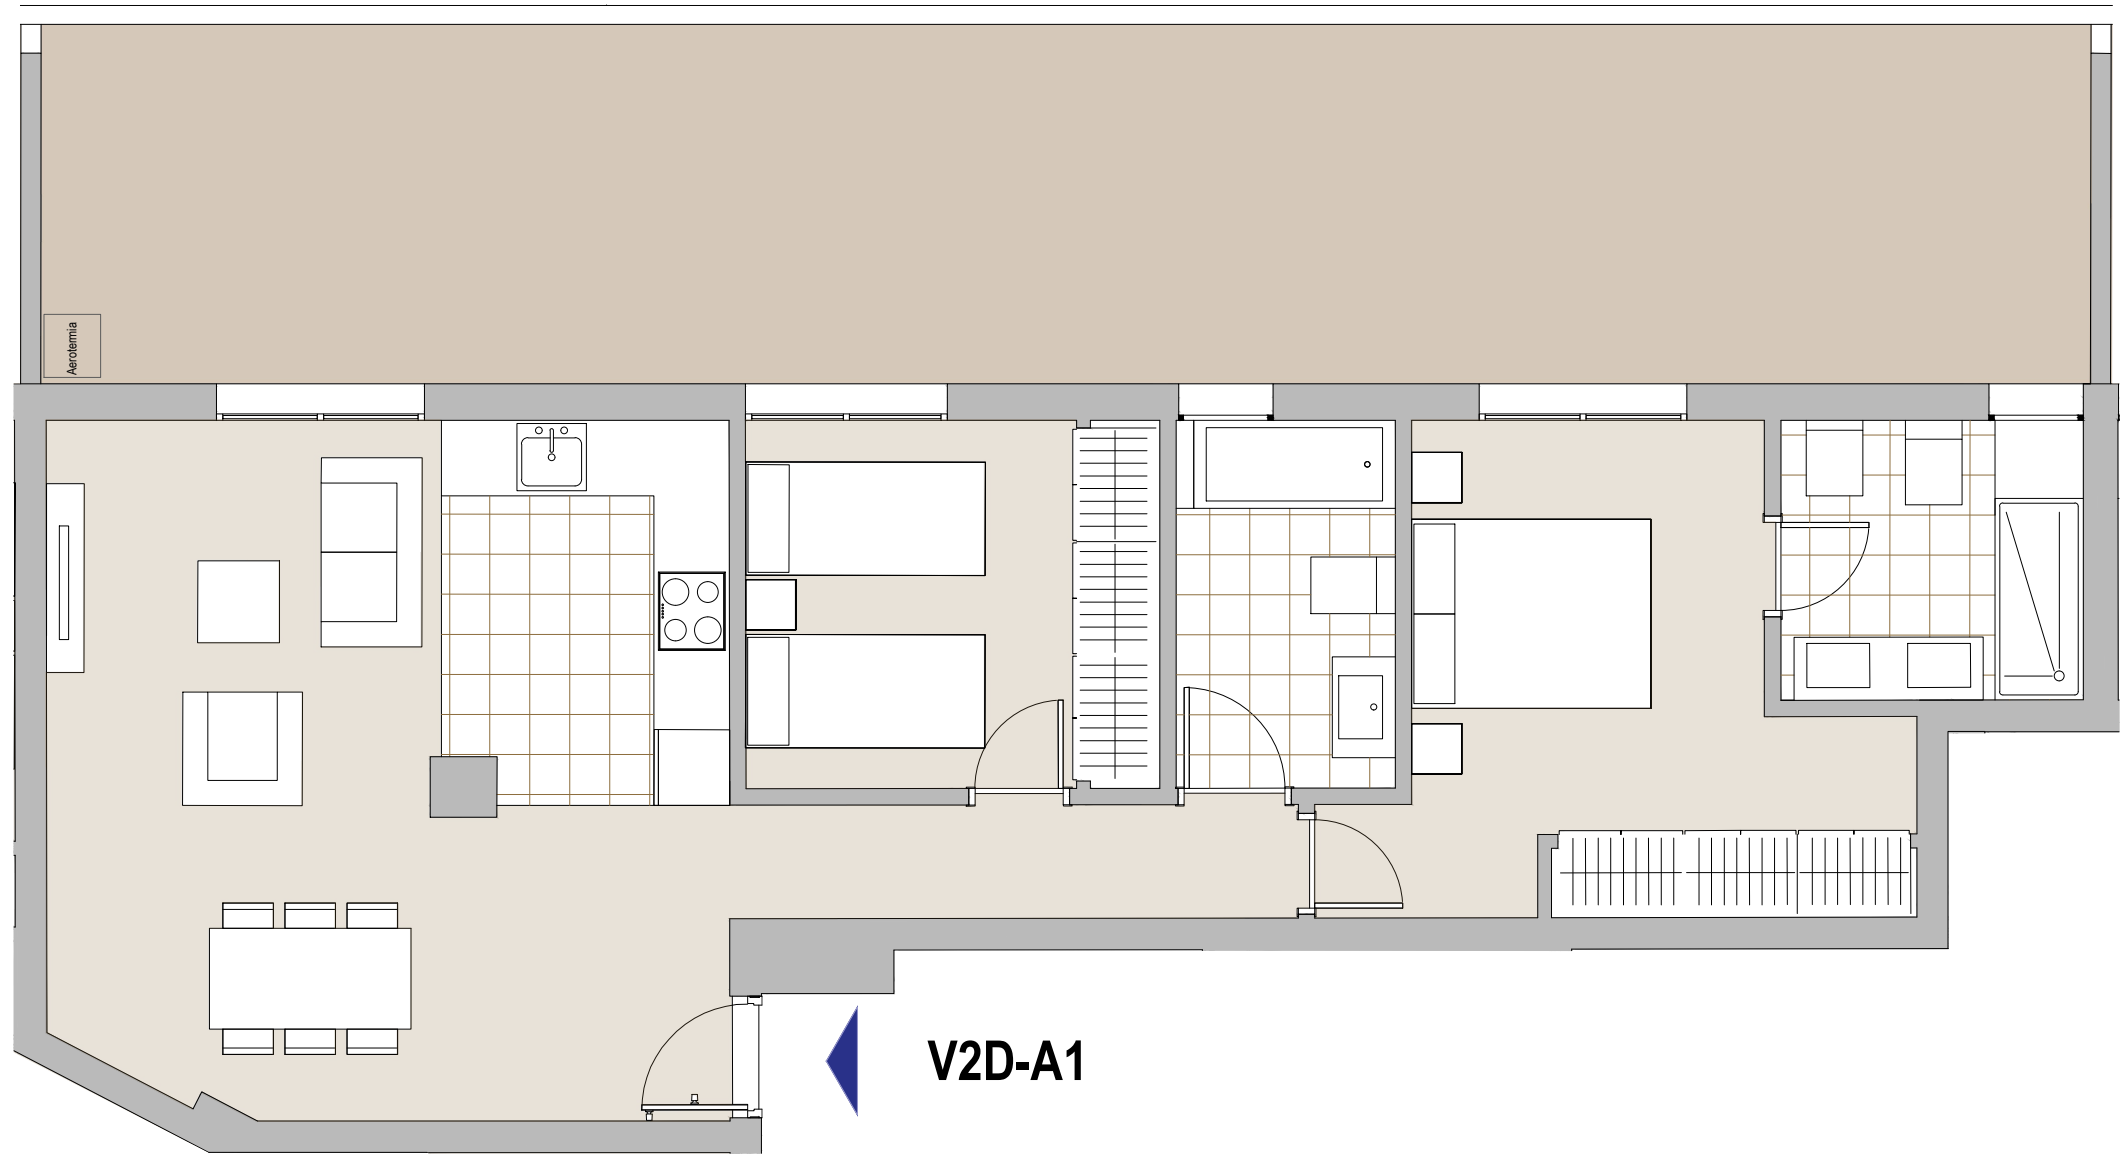

ESCALA GRÁFICA

PROMUEVE:

**BALMES AVANZA S.L.**

COMERCIALIZA:



PROYECTA:



NOTA: El presente documento es de carácter informativo. Los planos y las superficies expresadas podrán experimentar variaciones por exigencias técnicas del proyecto. Todo el mobiliario, armarios y electrodomésticos, son meramente decorativos.