


VIVIENDA 3 DORMITORIOS
TIPO V3D.1 | PLANTA 1ª, 2ª, 3ª Y 4ª |
VIVIENDA 07, 16, 25 Y 34

SUPERFICIE ÚTIL 102.05 m²



SUPERFICIE CONSTRUIDA 120.40 m²

SUPERFICIE CON EECC 149.22 m²

TERRAZAS 9.30 m²

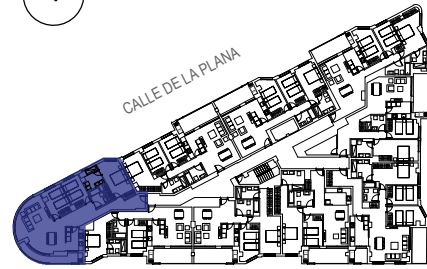

CALIFICACIÓN ENERGÉTICA DEL PROYECTO		ETIQUETA
DATOS DEL EDIFICIO		
Nombre del edificio	Edificio de Vivienda (Bosca Complejo)	
Año 2018	Dirección	la Plana 2
CTE HE 2013	Municipio	Torret
Referencia catastral	C.P.	46900
783201116871*	C. Autónoma	Comunidad Valenciana
ESCALA DE LA CALIFICACIÓN ENERGÉTICA		
A más eficiente		
B	29	5
C		
D		
E		
F		
G menos eficiente		
REGISTRO: N2018VJ002187 30/07/2028		

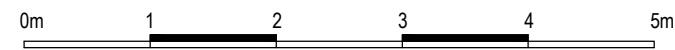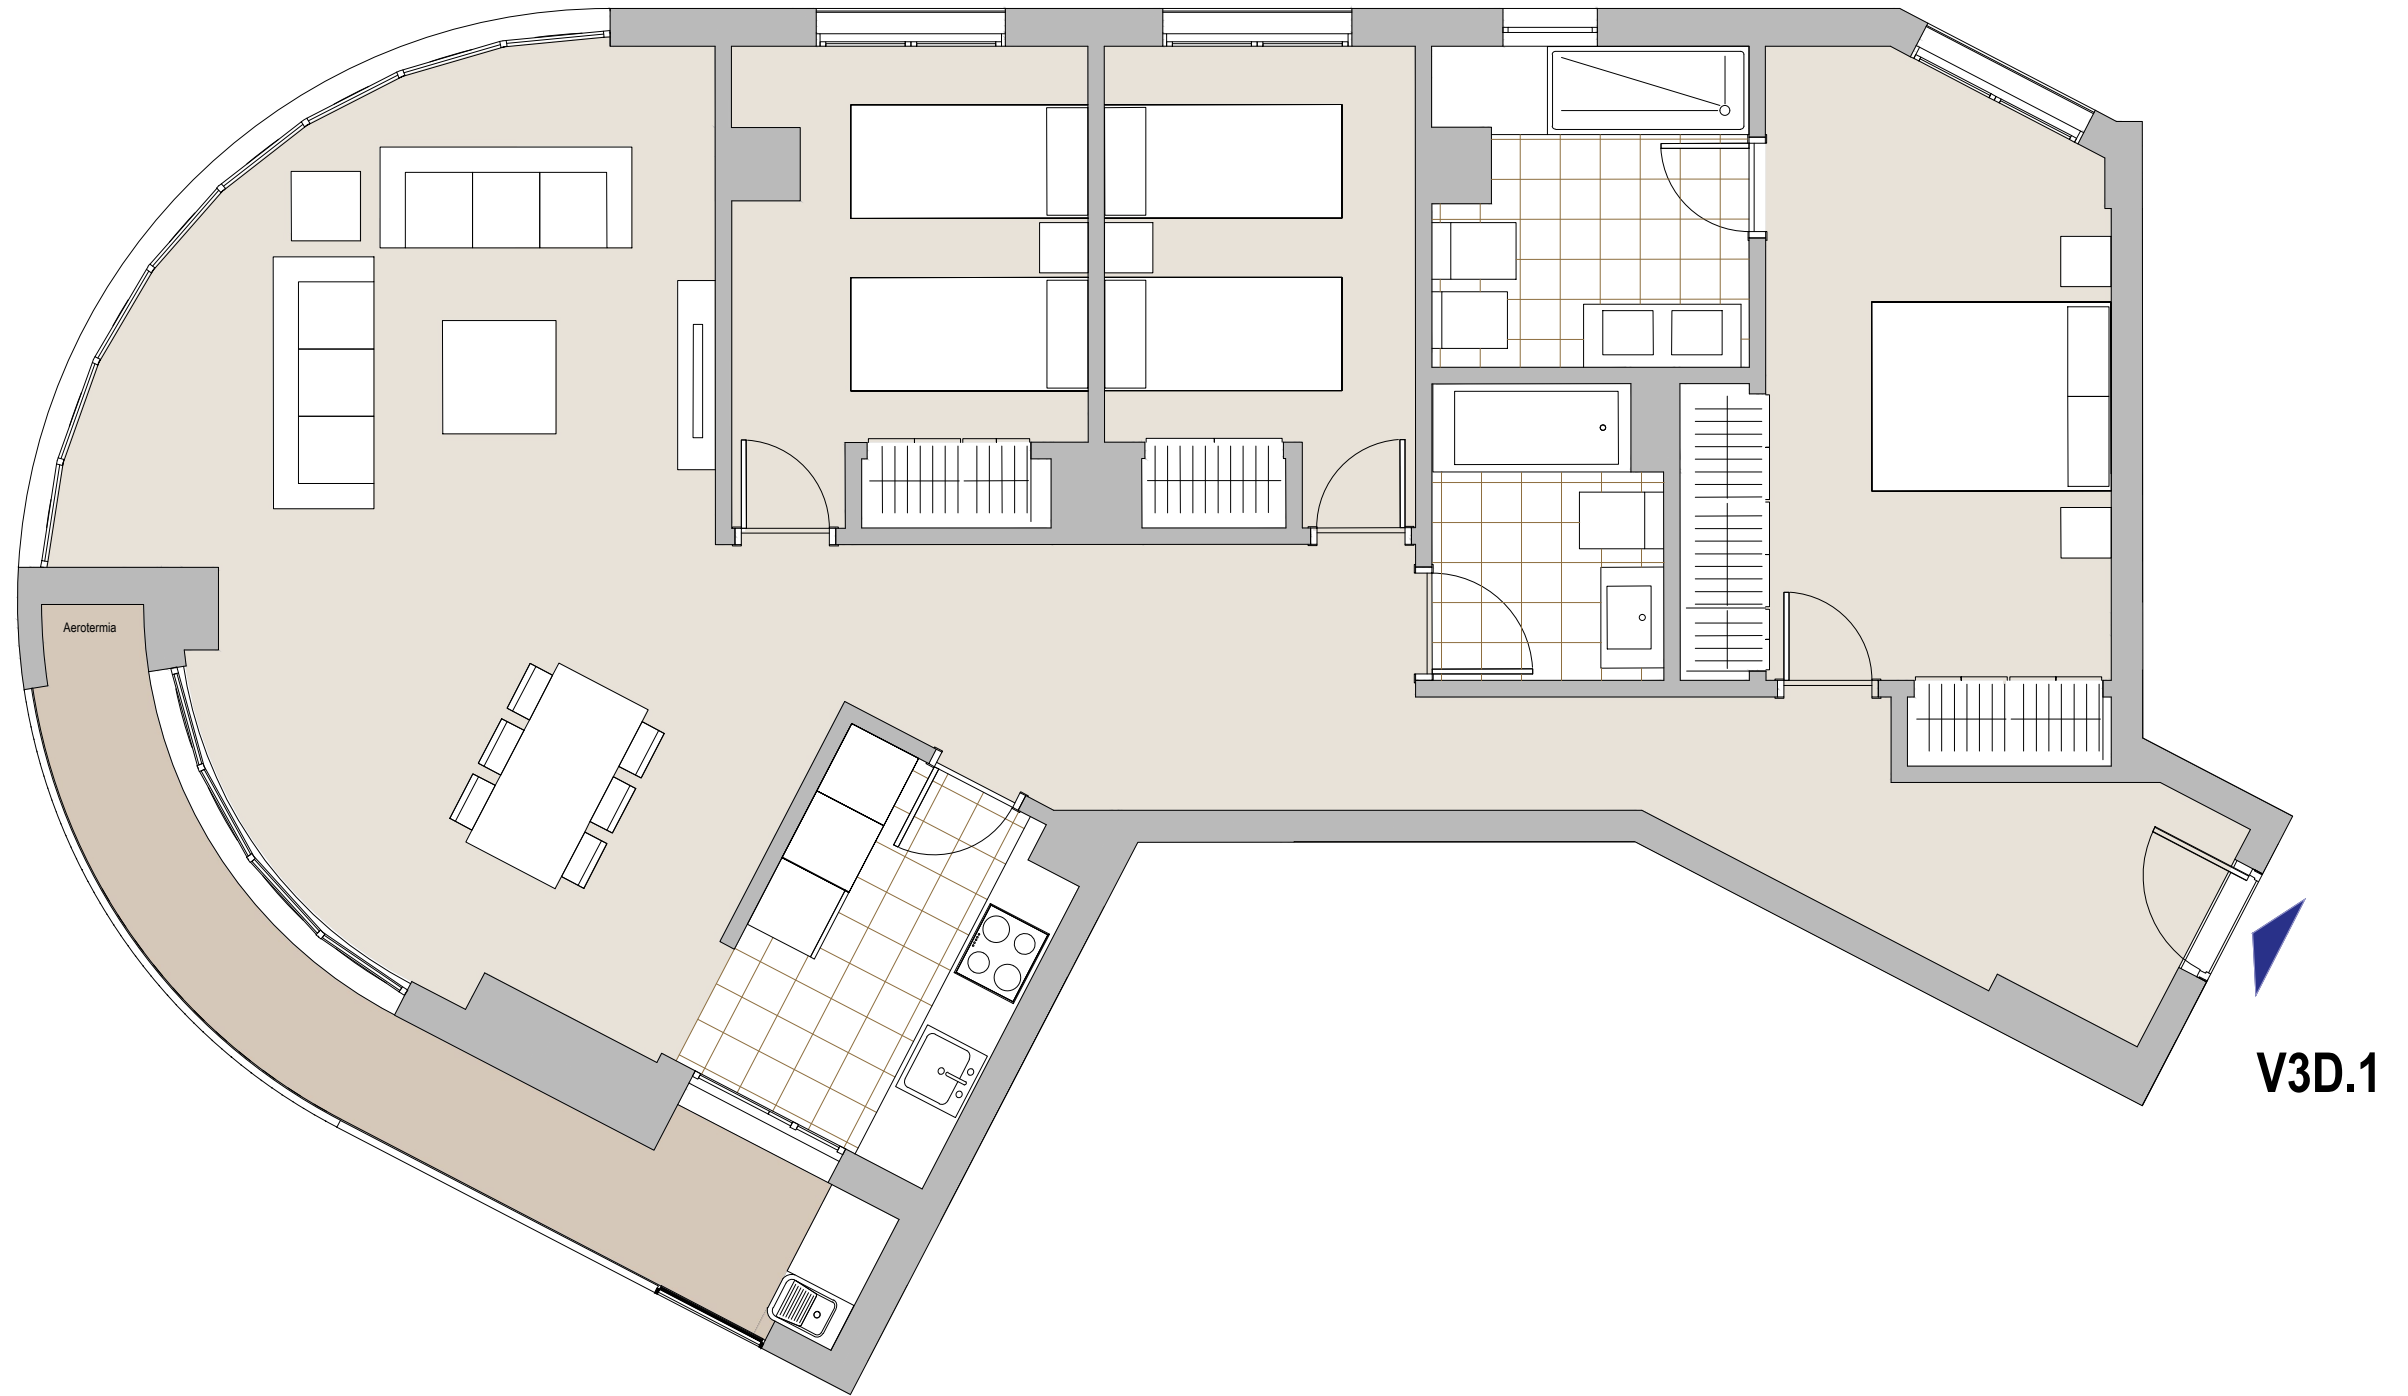

ESCALA GRÁFICA

PROMUEVE:

BALMES AVANZA S.L.

COMERCIALIZA:



PROYECTA:



NOTA: El presente documento es de carácter informativo. Los planos y las superficies expresadas podrán experimentar variaciones por exigencias técnicas del proyecto. Todo el mobiliario, armarios y electrodomésticos, son meramente decorativos.