


VIVIENDA 2 DORMITORIOS  
TIPO V2D.6 | PLANTA 1ª  
VIVIENDA 02

SUPERFICIE ÚTIL 85.26 m<sup>2</sup>

SUPERFICIE CONSTRUIDA 100.91 m<sup>2</sup>

SUPERFICIE CON EECC 129.20 m<sup>2</sup>

TERRAZAS 11.08 m<sup>2</sup>

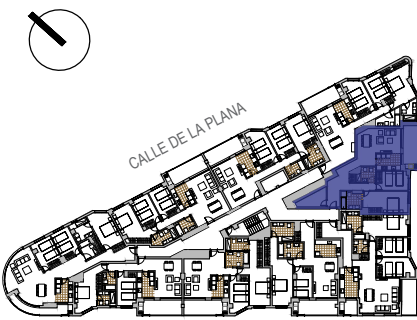

**CALIFICACIÓN ENERGÉTICA DEL PROYECTO** ETIQUETA


**DATOS DEL EDIFICIO**

Número de edificio	Localización / Referencia	Tipo de edificio	Edificio de Vivienda (Bosque Completo)
Año: 2018	Dirección: la Plana 2		
CTE HE 2013	Municipio: Torret		
Referencia catastral: 7832011148714	C.P.: 46100		
	C. Autónoma: Comunidad Valenciana		


**ESCALA DE LA CALIFICACIÓN ENERGÉTICA**

Clase	Consumo de energía (kWh/m <sup>2</sup> año)	Emitidos (kg CO <sub>2</sub> /m <sup>2</sup> año)
A (más eficiente)		
B	29	5
C		
D		
E		
F		
G (menos eficiente)		

REGISTRO: N2018VJ002187 30/07/2028

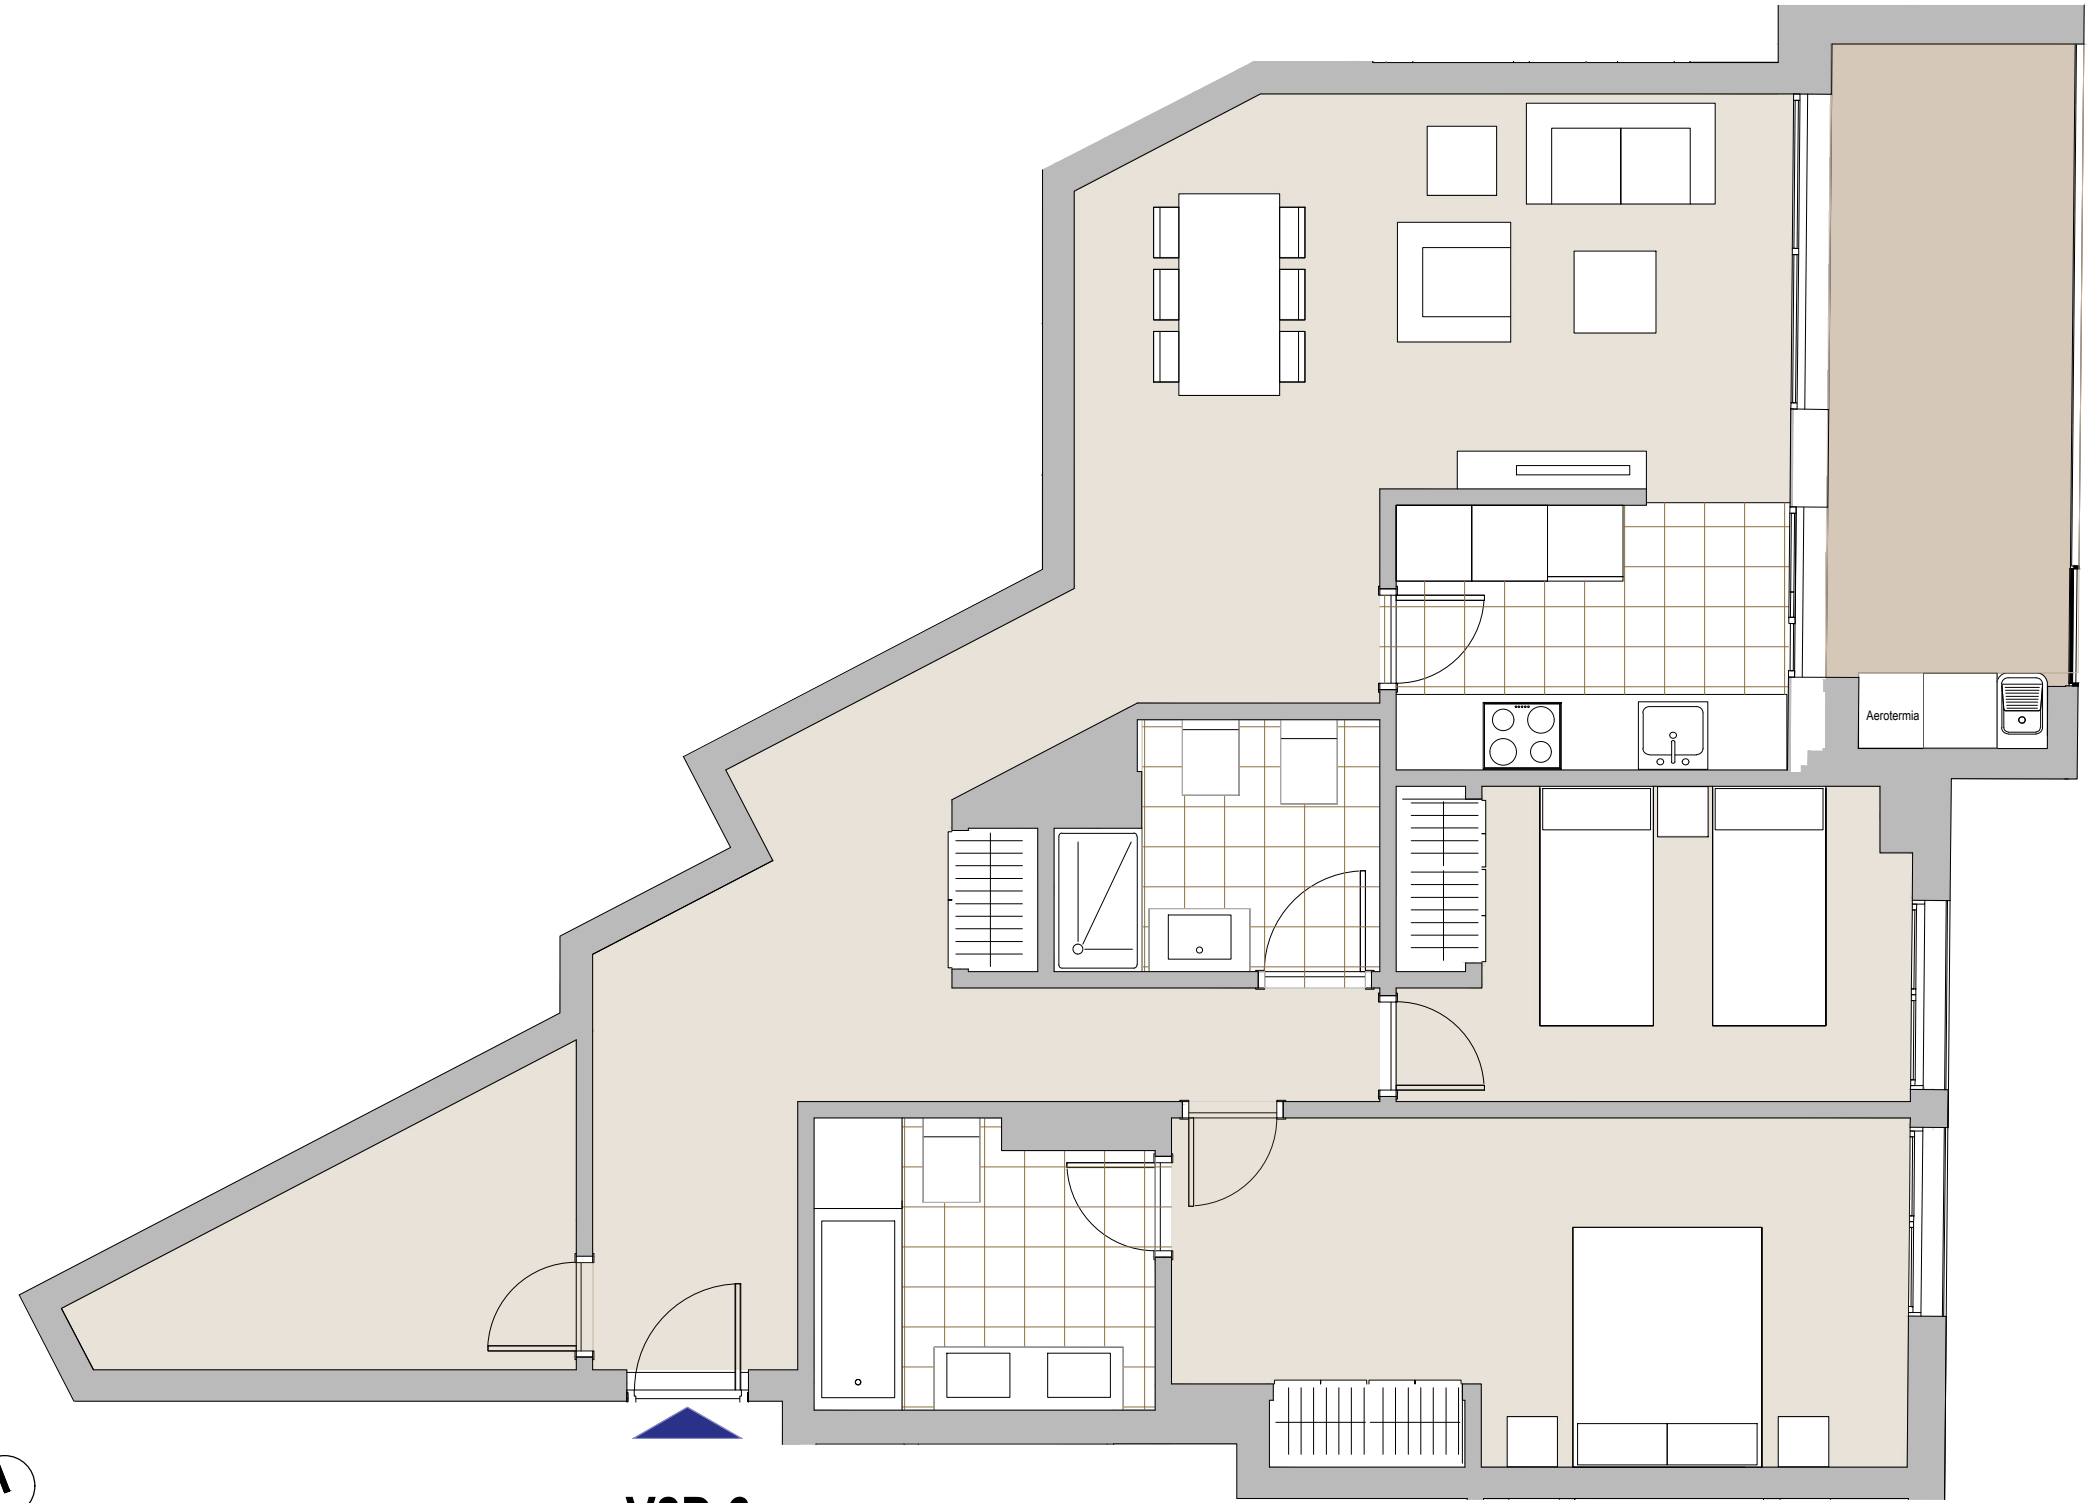

V2D.6

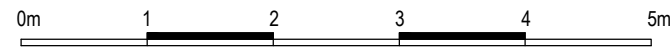

ESCALA GRÁFICA

PROMUEVE:

**BALMES AVANZA S.L.**

COMERCIALIZA:



PROYECTA:



NOTA: El presente documento es de carácter informativo. Los planos y las superficies expresadas podrán experimentar variaciones por exigencias técnicas del proyecto. Todo el mobiliario, armarios y electrodomésticos, son meramente decorativos.