


DA




EDIFICIO **alquería**

ENTORNO

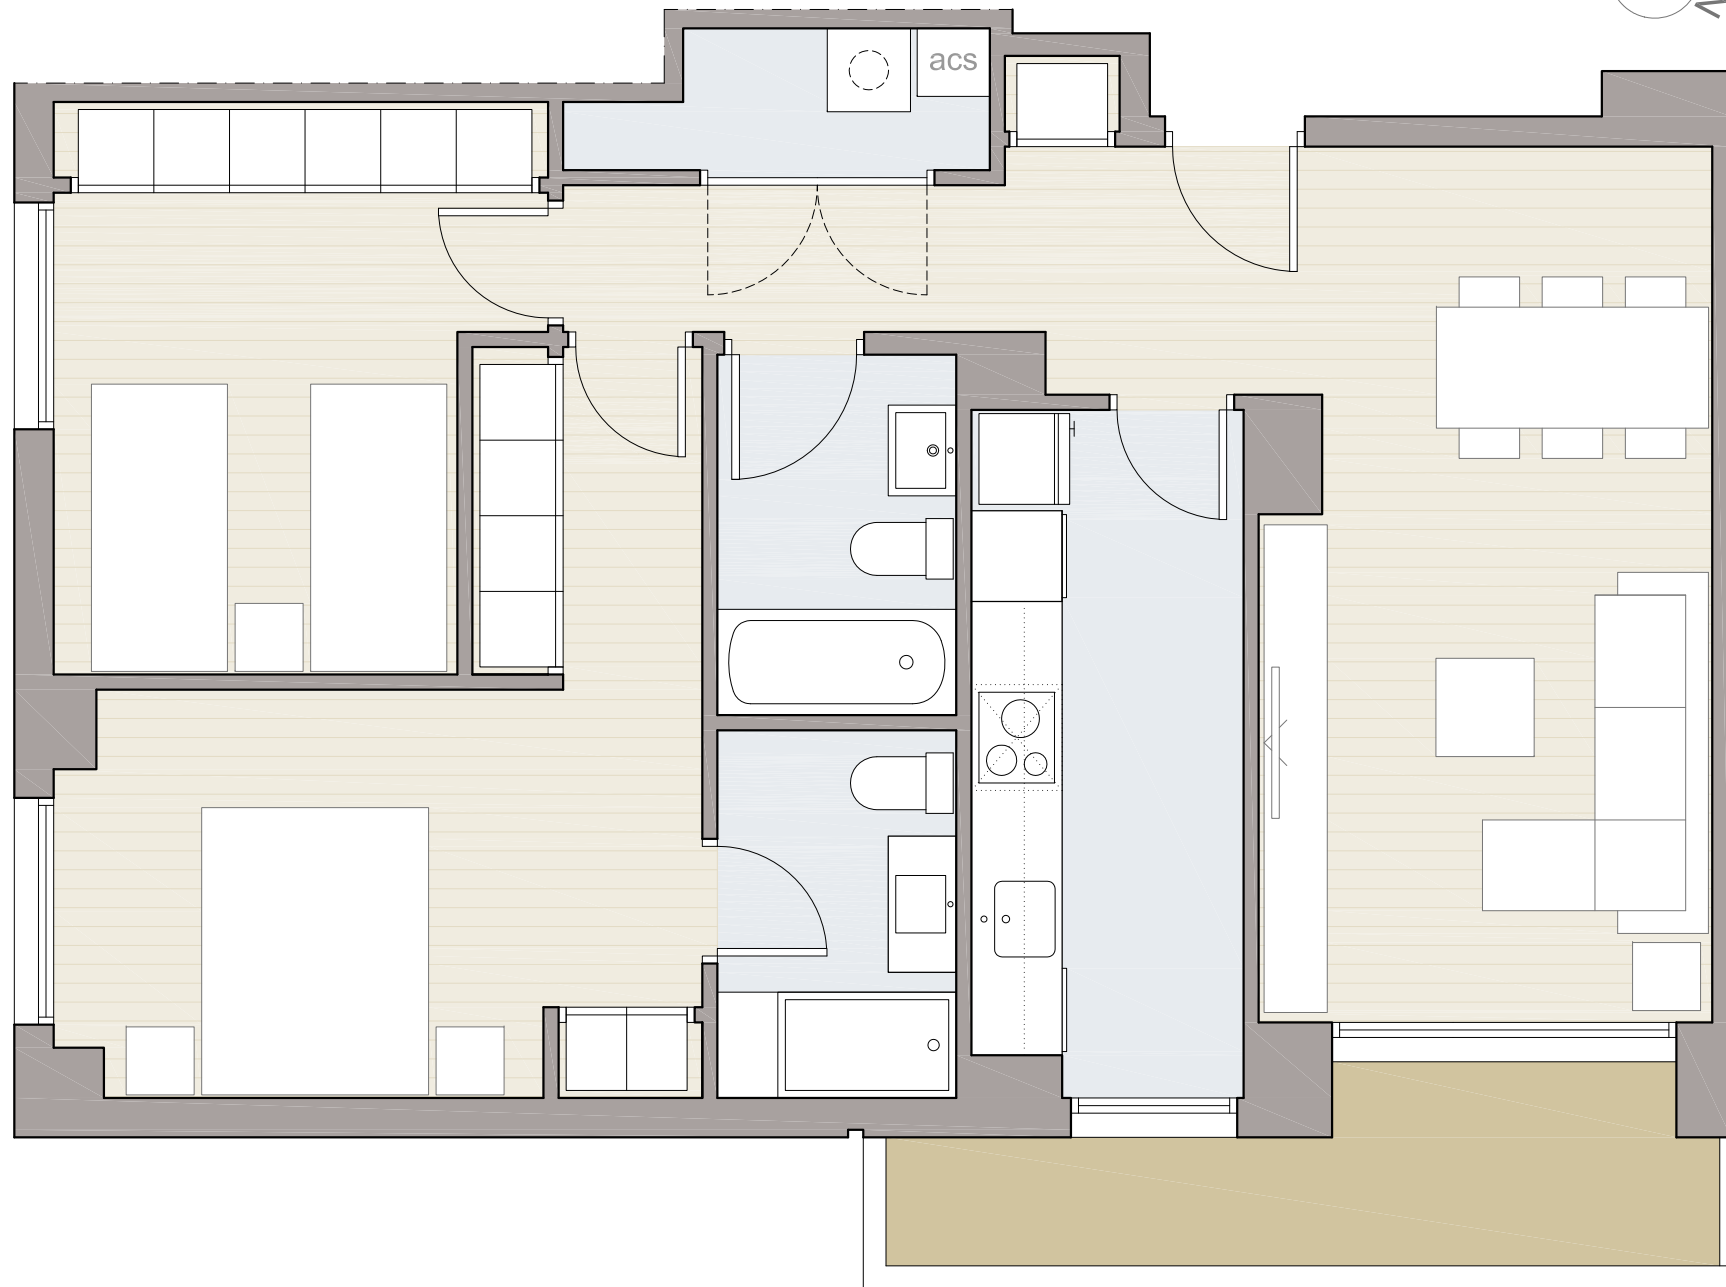

PLANTAS 1º A 4º

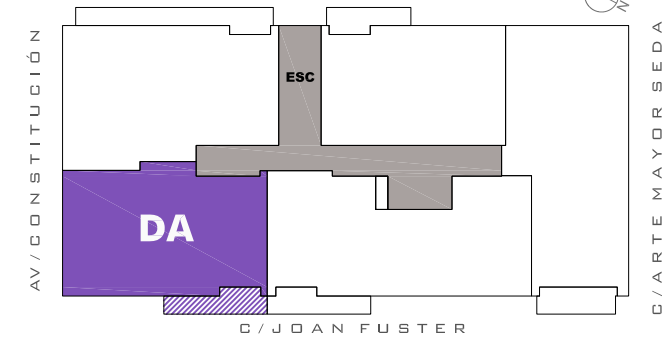

VIVIENDA TIPO **DA** 1-2-3-4

SUPERFICIE ÚTIL INTERIOR	65.81 m ²
SUPERFICIE ÚTIL TERRAZAS	5.83 m ²
SUPERFICIE CONSTRUIDA	82.39 m ²
SUPERFICIE CONSTRUIDA + E.C.	97.45 m ²



EN TRAMITACIÓN

VERSIÓN 1.0

Documento de carácter informativo. Los planos y las superficies expresadas podrán experimentar variaciones por exigencias técnicas del proyecto. Todo el mobiliario, armarios y electrodomésticos, es meramente decorativo.

Comercializa:



Proyecta:

