


BA



EDIFICIO **alquería**

ENTORNO

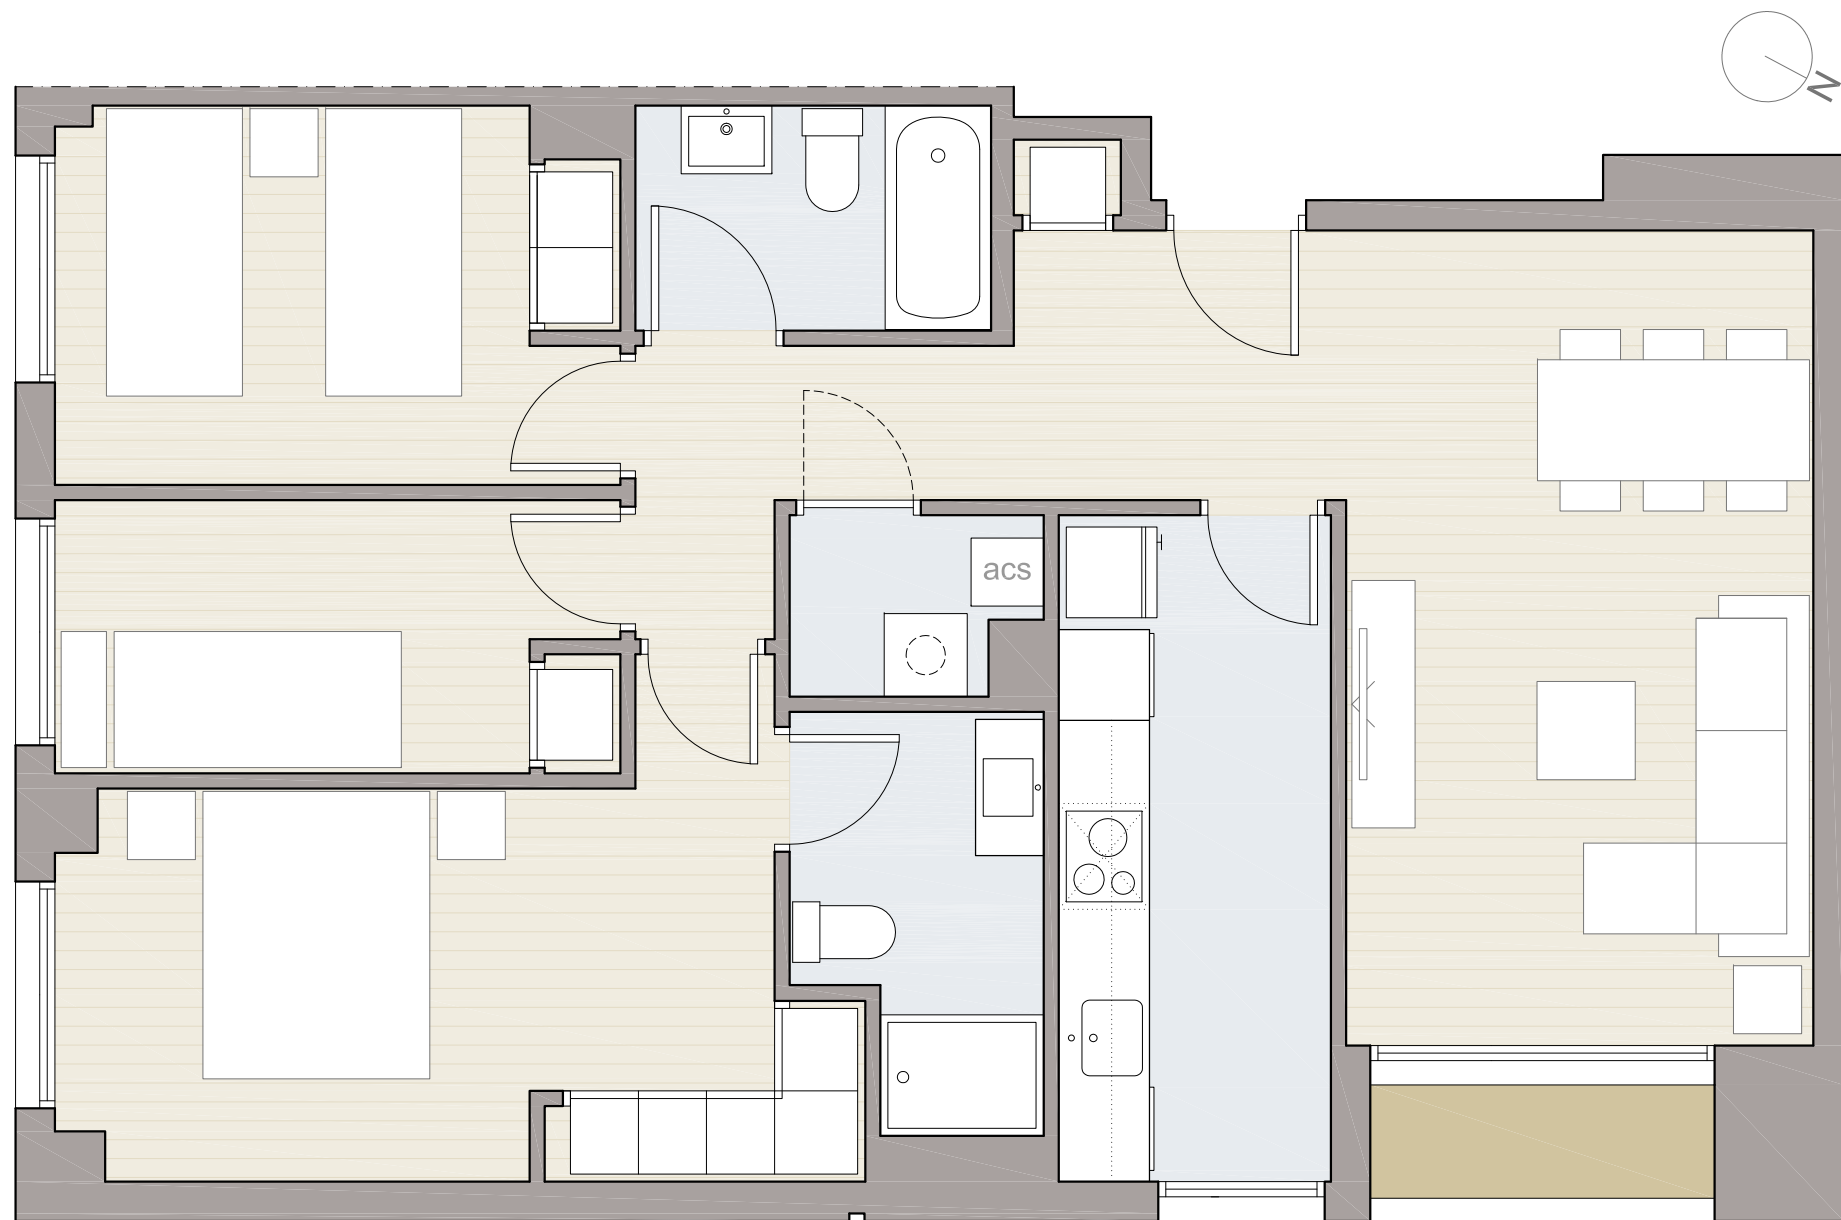

PLANTA BAJA



VIVIENDA TIPO **BA 0**

| | |
|------------------------------|-----------------------|
| SUPERFICIE ÚTIL INTERIOR | 70.68 m ² |
| SUPERFICIE ÚTIL TERRAZAS | 1.71 m ² |
| SUPERFICIE CONSTRUIDA | 86.25 m ² |
| SUPERFICIE CONSTRUIDA + E.C. | 102.01 m ² |



EN TRAMITACIÓN

VERSIÓN 1.0

Documento de carácter informativo. Los planos y las superficies expresadas podrán experimentar variaciones por exigencias técnicas del proyecto. Todo el mobiliario, armarios y electrodomésticos, es meramente decorativo.

Comercializa:



Proyecta:

