


EA

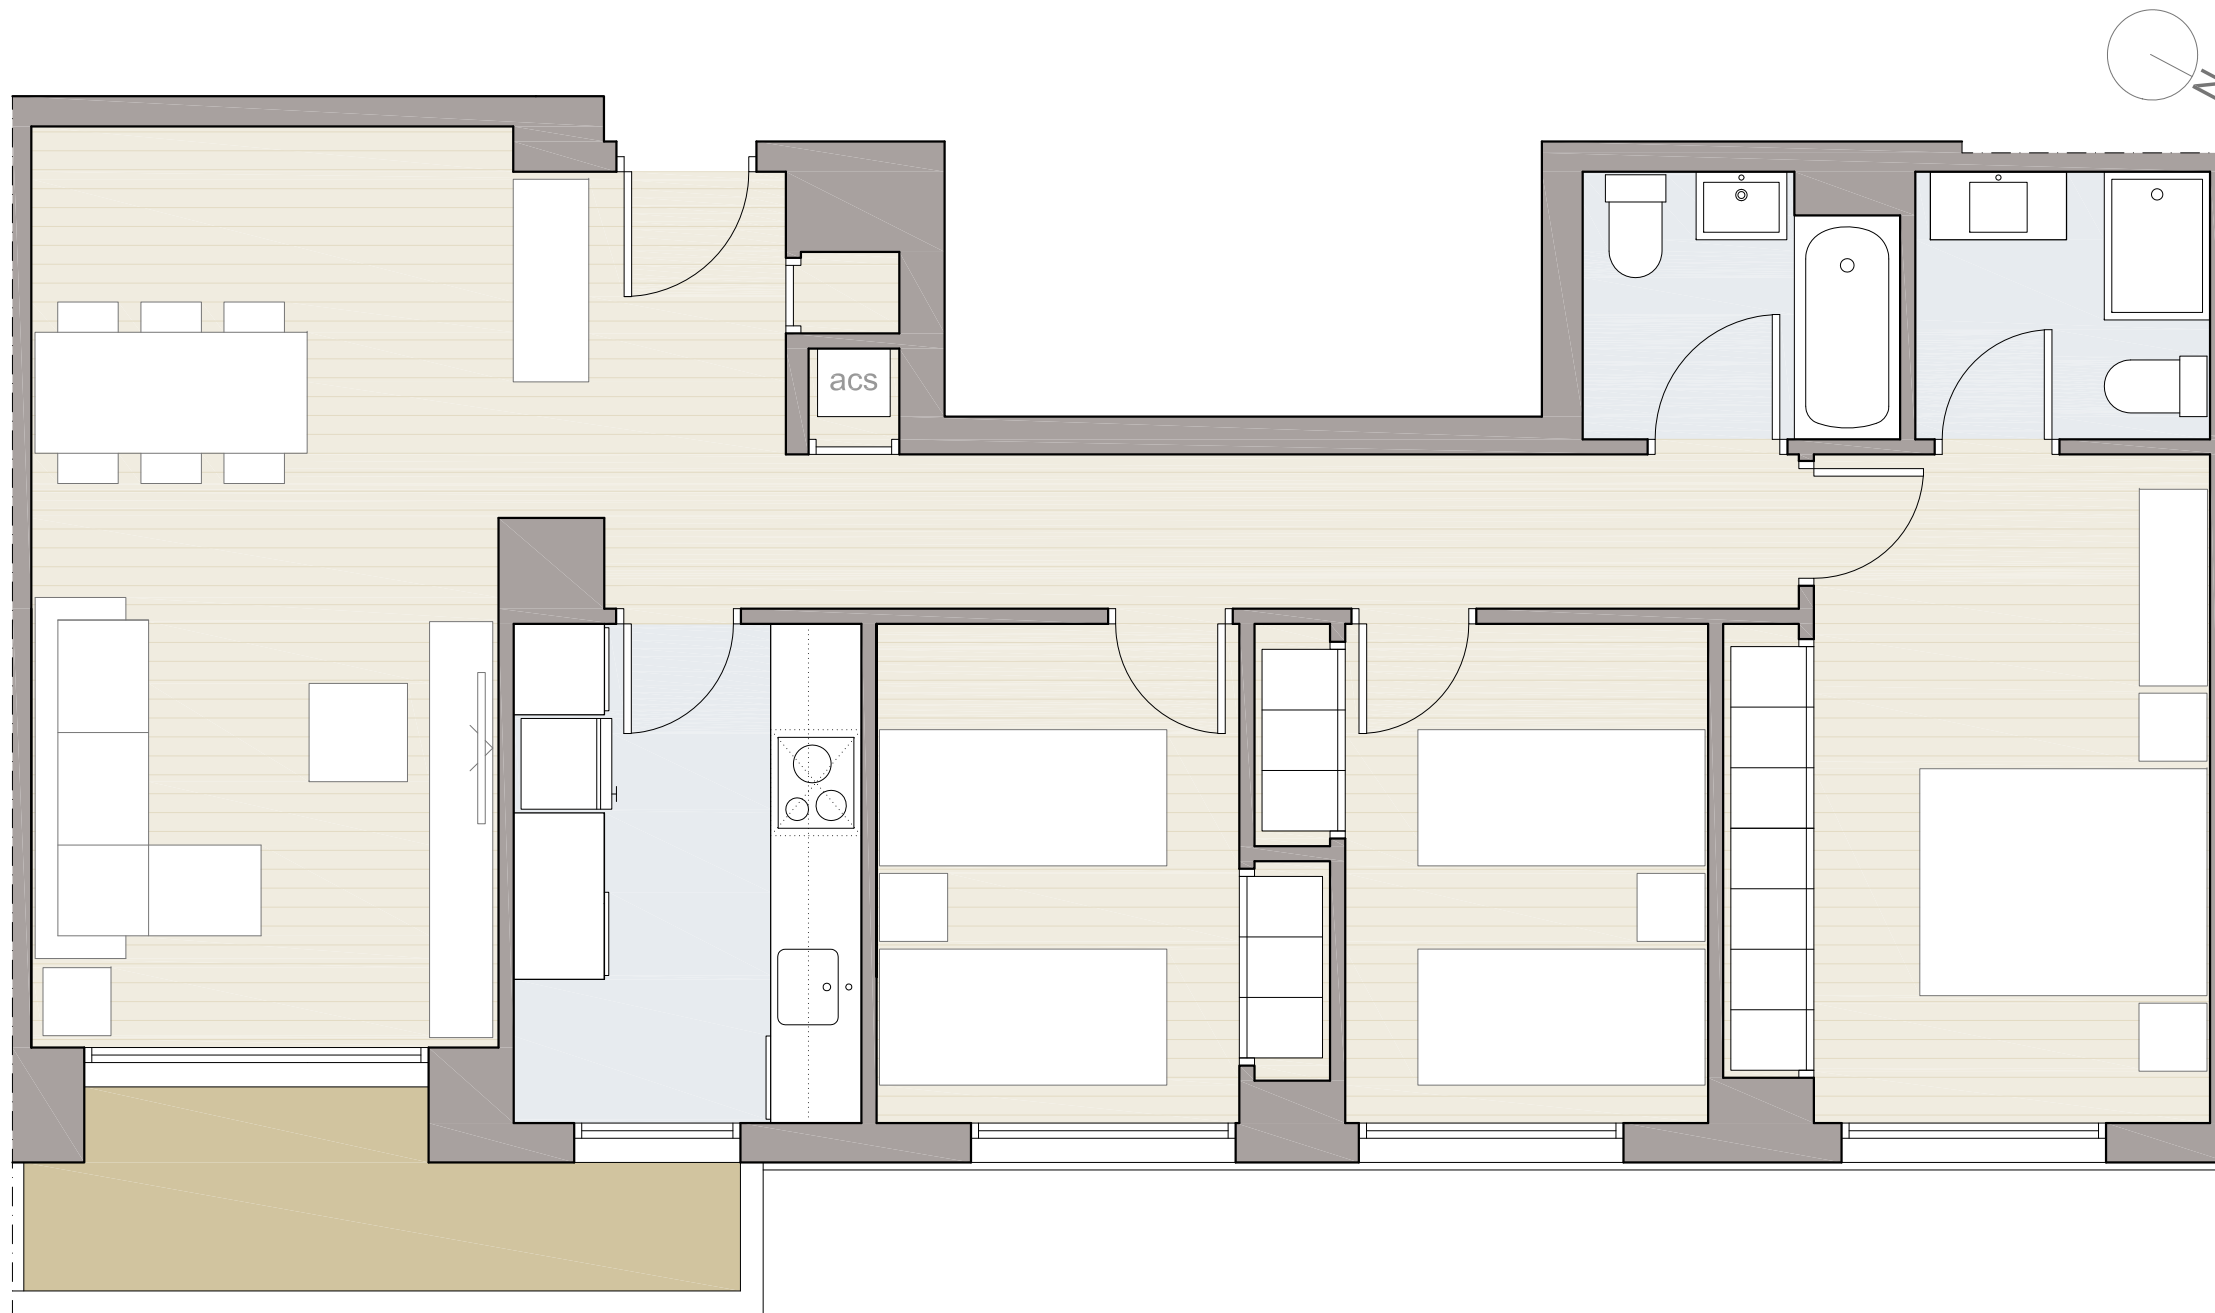


EDIFICIO **alquería**

ENTORNO




PLANTAS 1º A 4º

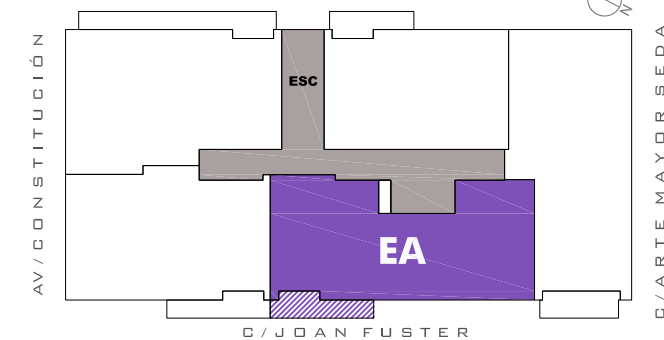

VIVIENDA TIPO **EA 1-2-3-4**

SUPERFICIE ÚTIL INTERIOR	76.39 m ²
SUPERFICIE ÚTIL TERRAZAS	5.17 m ²
SUPERFICIE CONSTRUIDA	93.68 m ²
SUPERFICIE CONSTRUIDA + E.C.	110.80 m ²

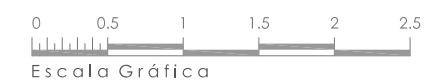

EN TRAMITACIÓN

VERSIÓN 1.0

Documento de carácter informativo. Los planos y las superficies expresadas podrán experimentar variaciones por exigencias técnicas del proyecto. Todo el mobiliario, armarios y electrodomésticos, es meramente decorativo.

Comercializa:



Proyecta:

