

UBICACIÓN



VIVIENDA TIPO 3D.1P | PLANTA 1ª | 3 DORMITORIOS


SUPERFICIE ÚTIL INTERIOR	85,98 m <sup>2</sup>
SUP. ÚTIL TERRAZAS	20,73 m <sup>2</sup>
SUPERFICIE CONSTRUIDA	108,66 m <sup>2</sup>
SUPERFICIE CON EECC	127,52 m <sup>2</sup>



CL GOYA 24-26



CALIFICACIÓN ENERGÉTICA  
EN TRÁMITE

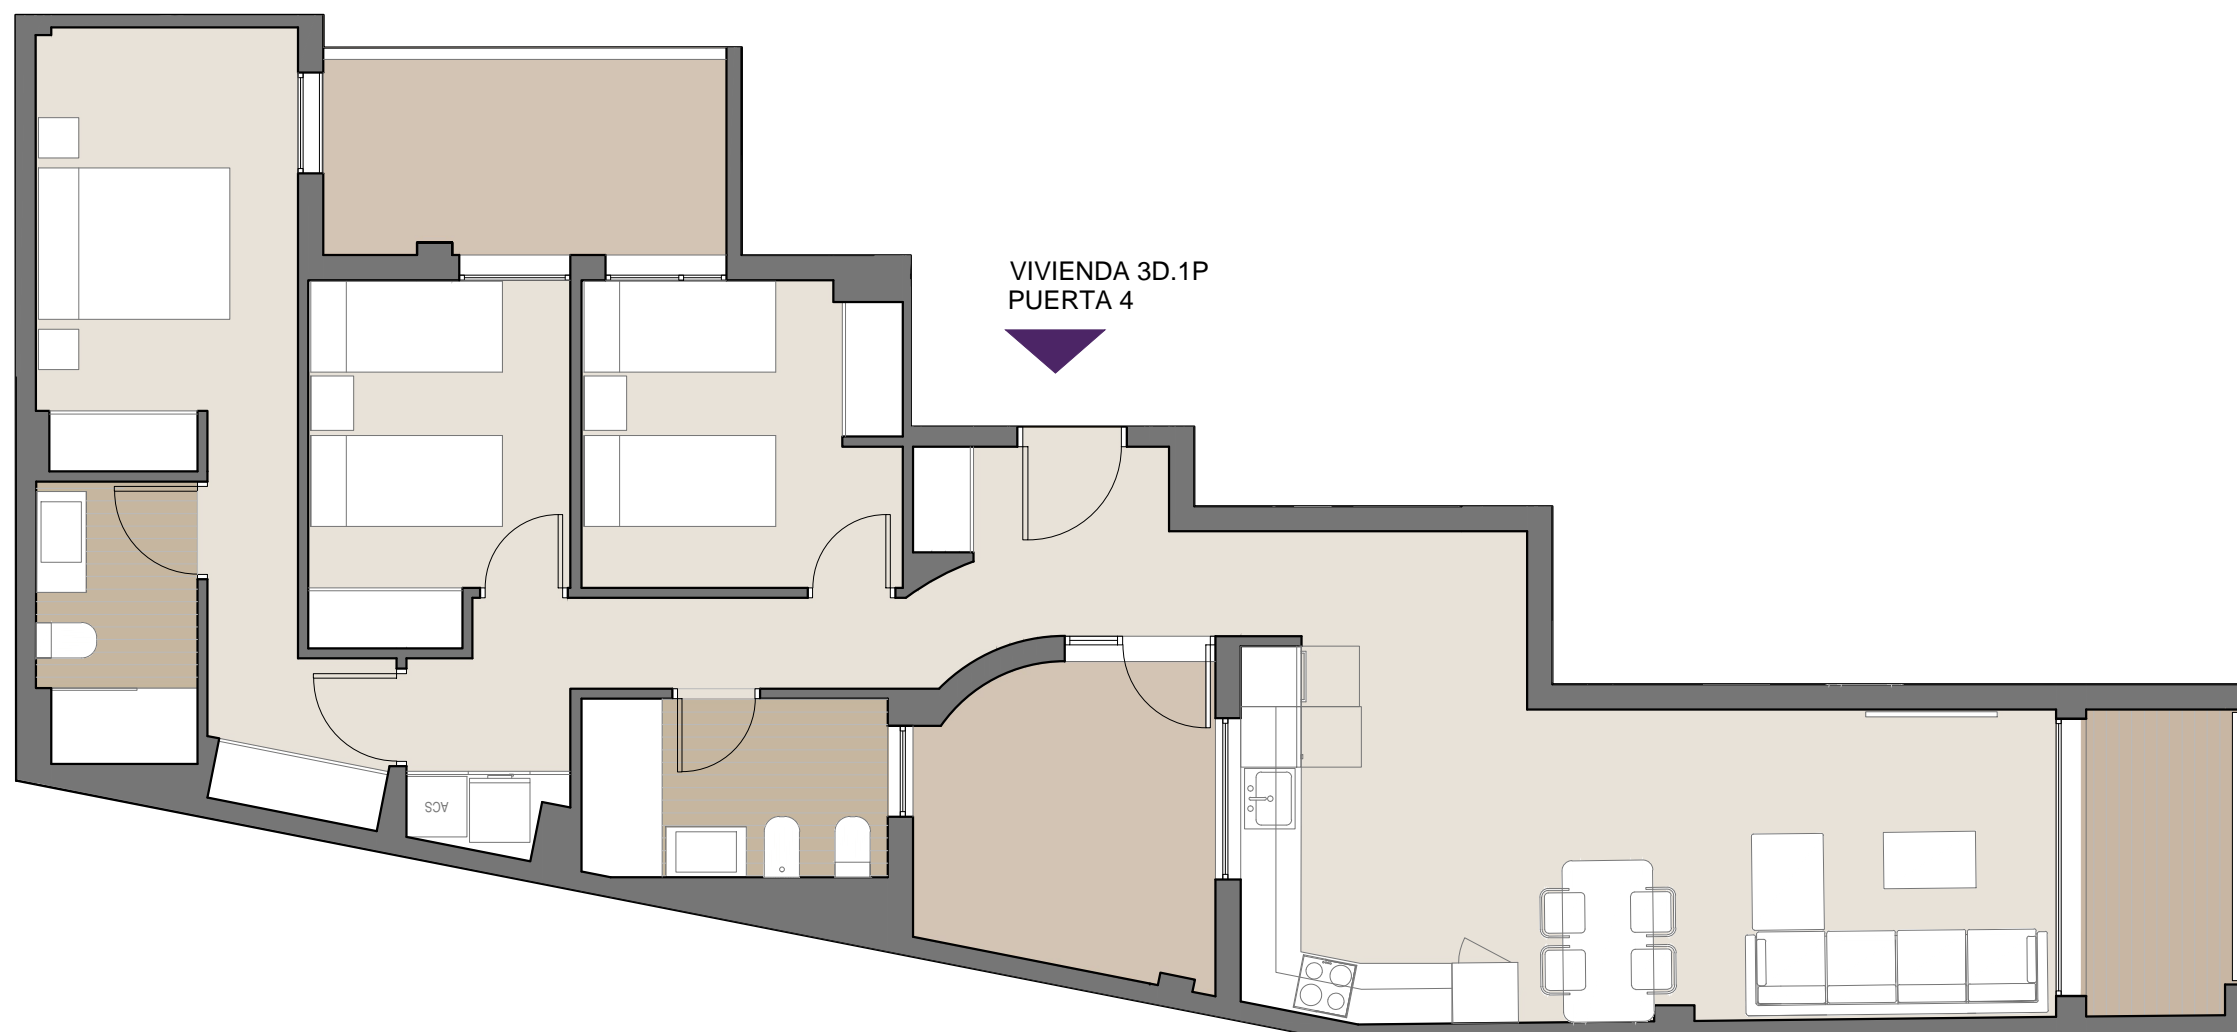

Escala gráfica



COMERCIALIZA



PROYECTA



NOTA: El presente documento es de carácter informativo y orientativo. Los planos y las superficies expresados podrán experimentar variaciones por exigencias técnicas del proyecto. Todo el mobiliario, armarios y electrodomésticos, son meramente decorativos.