




AA

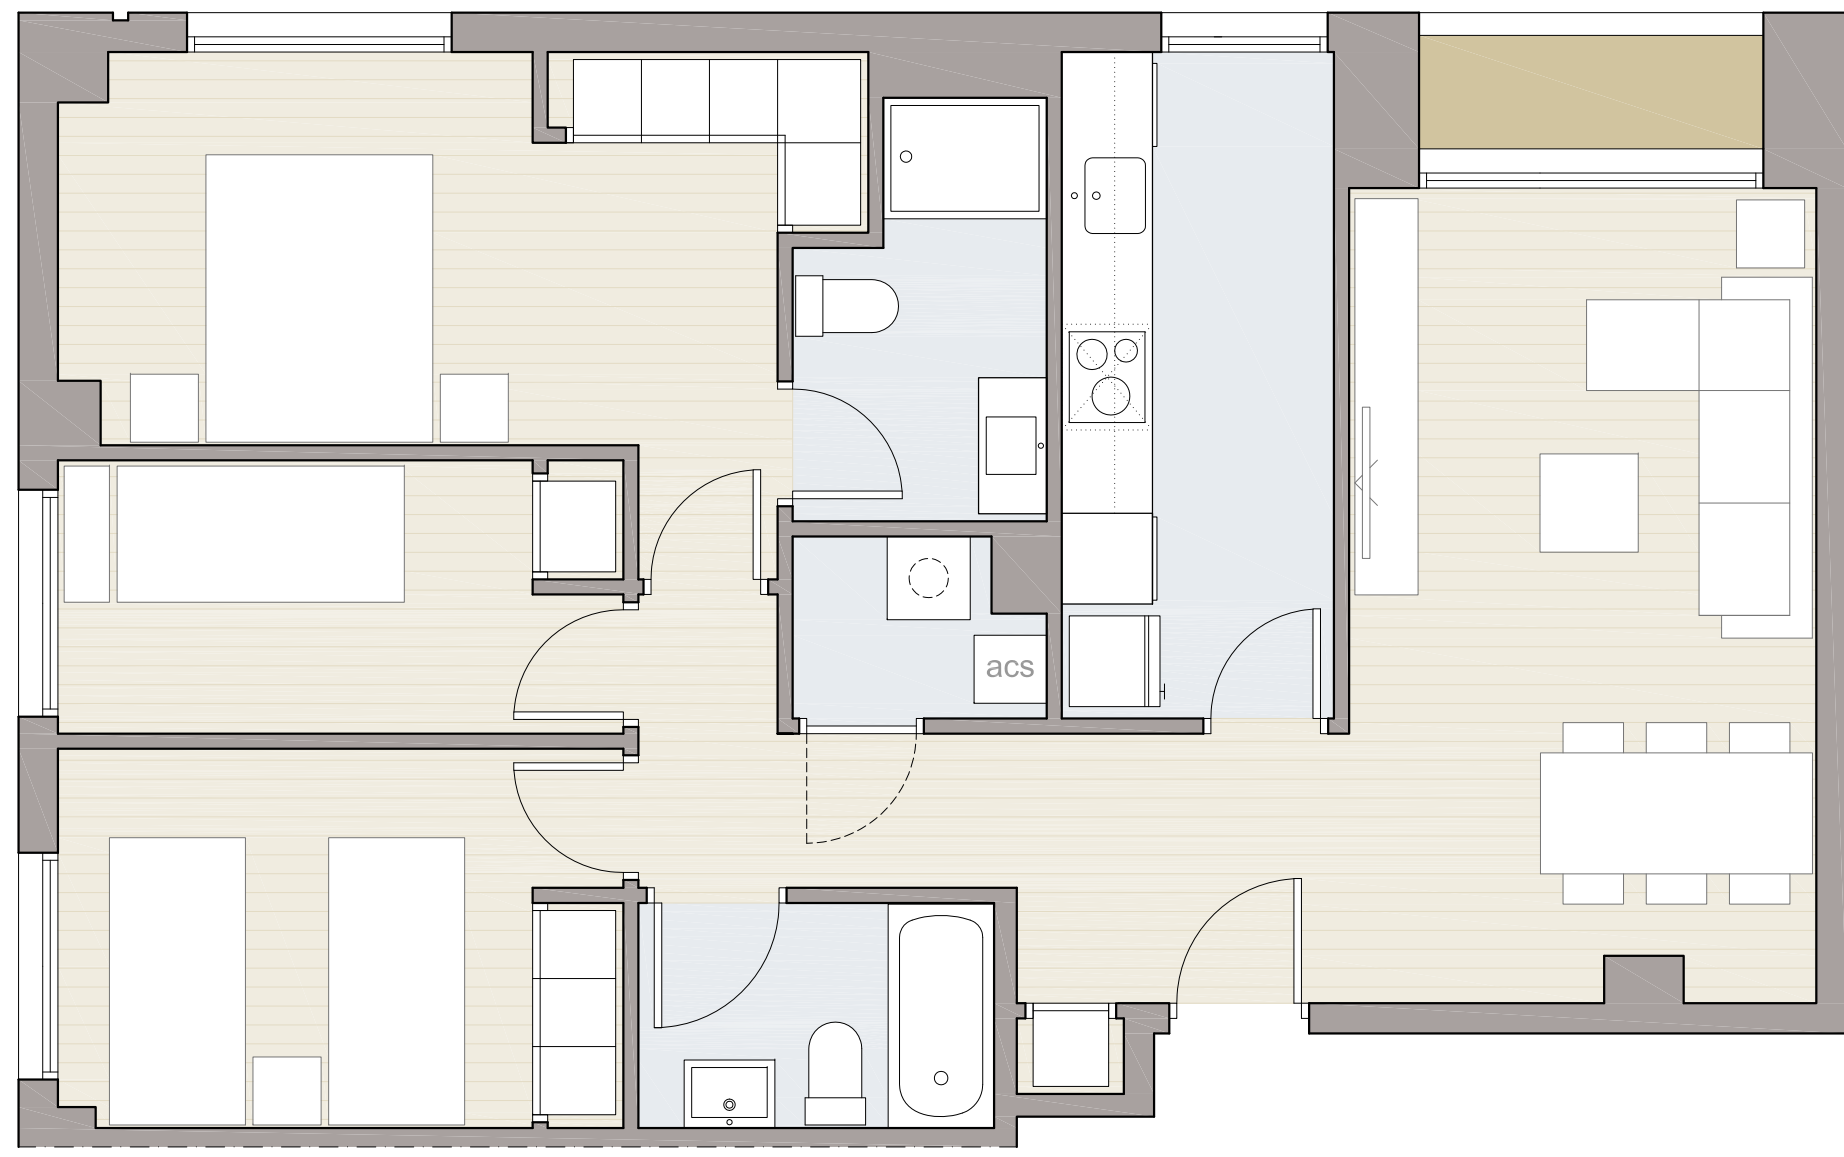

ENTORNO

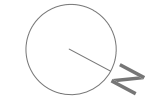


PLANTA BAJA

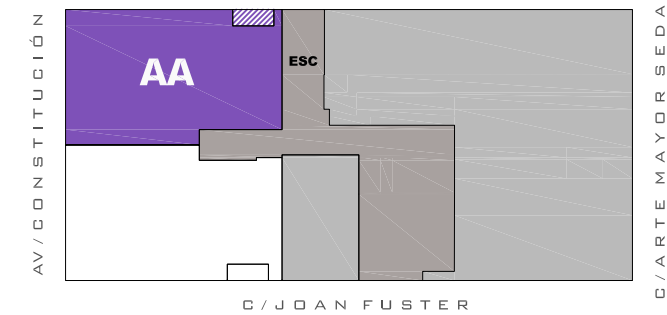

VIVIENDA TIPO **AA 0**

SUPERFICIE ÚTIL INTERIOR	70.69 m ²
SUPERFICIE ÚTIL TERRAZAS	1.71 m ²
SUPERFICIE CONSTRUIDA	86.03 m ²
SUPERFICIE CONSTRUIDA + E.C.	101.75 m ²

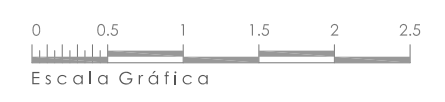

EN TRAMITACIÓN

VERSIÓN 1.0
Documento de carácter informativo. Los planos y las superficies expresadas podrán experimentar variaciones por exigencias técnicas del proyecto. Todo el mobiliario, armarios y electrodomésticos, es meramente decorativo.

